

区画整理通信

発行
 邑楽町役場
 都市建設課
 区画整理係
 0276-47-5032



令和元年度の工事の報告をいたします

平素より鶉土地区画整理事業に対し、格別のご理解、ご協力を賜り、厚くお礼申し上げます。さて、令和元年度完了の工事につきましまして、概要を報告させて頂きます。事業の長期化により、皆様にはご不便をお掛けしておりますが、今後とも工事や移転等へのご協力を引き続き宜しくお願い致します。

令和元年度工事概要

◆ 鶉中央線ほか側溝布設工事（裏面①）
 鶉中央線側溝布設工事
 歩道用側溝300×300延長43m
 ※東耕地線側溝布設工事
 車道用側溝300×300延長87m
 ※区画道路6-13号線側溝布設工事
 車道用側溝300×300延長58m
 ※区画道路6-9号線側溝布設工事
 車道用側溝300×300延長53m

鶉中央線排水路築造工事（裏面②）

◆ 鶉中央線排水路築造工事（裏面②）
 ※函渠工（P Cカルバート）
 1,000×1,000延長70m
 ※管理用マンホール工
 1箇所※空洞ブルック積擁壁設置16m
 ※仮設車道路盤、仮設暗渠排水管及び道路すり付け部舗装取り壊し等（★線越）
 鶉中央線築造工事（裏面③）
 ※工事延長172m

北部幹線ほか側溝布設工事（裏面④）

◆ 北部幹線ほか側溝布設工事（裏面④）
 車道（上層まで）1,111㎡、歩道用側溝300×300延長117m（★線越）
 北部幹線ほか側溝布設工事（裏面④）
 ※自由勾配側溝500×600延長18m
 ※区画道路6-24号線側溝布設工事
 車道用側溝300×300延長41m
 ※区画道路6-34号線側溝布設工事
 自由勾配側溝300×400延長23m
 ※区画道路6-38号線側溝布設工事
 車道用側溝300×300延長8m
 ※区画道路6-24号線ほか側溝布設工事（裏面⑤）
 区画道路6-24号線側溝布設工事
 車道用側溝300×300延長44m
 ※区画道路6-9号線側溝布

区画道路13-2号線ほか側溝布設工事（裏面⑥）

◆ 区画道路13-2号線ほか側溝布設工事（裏面⑥）
 区画道路13-2歩道用側溝300×300延長117m
 ※鶉中央線側溝布設工事
 歩道用側溝300×400延長33m
 ※区画道路4-13号線築造工事
 工事延長52m、車道（上層まで）241㎡、車道用側溝250×250延長38m、自由勾配側溝300×400延長9m、300×300延長5m

鶉中央線築造工事の工期延長について

令和元年度 鶉中央線排水路築造工事及び令和元年度 鶉中央線築造工事（上記の★線越）につきましまして、水道配管移設作業にて工事が一時中断しましたため、繰り越しをして6月末日まで工期を延長いたします。皆様には大変ご迷惑をおかけいたしますが、何卒よろしくお願い申し上げます。

第27回審議会が開催されました


令和2年2月26日、昨年9月の審議会委員選挙後初めての審議会が開催されました。全委員の出席のなか、新たな会長に本間建次委員、副会長に中野藤太郎委員に決まり、仮換地指定（変更）、仮換地指定の軽微な変更及び使用収益開始、今後の予定について審議を行いました。

事業進捗状況

全体面積：39.7ha
 地権者数：364名
 進捗率：事業費ベース 41.0%
 仮換地（道水路除く）：27.24ha（78.1%）
 平均減歩率：20.81%
 ※令和元年度末現在

鶉地区 施工箇所図

矢場川

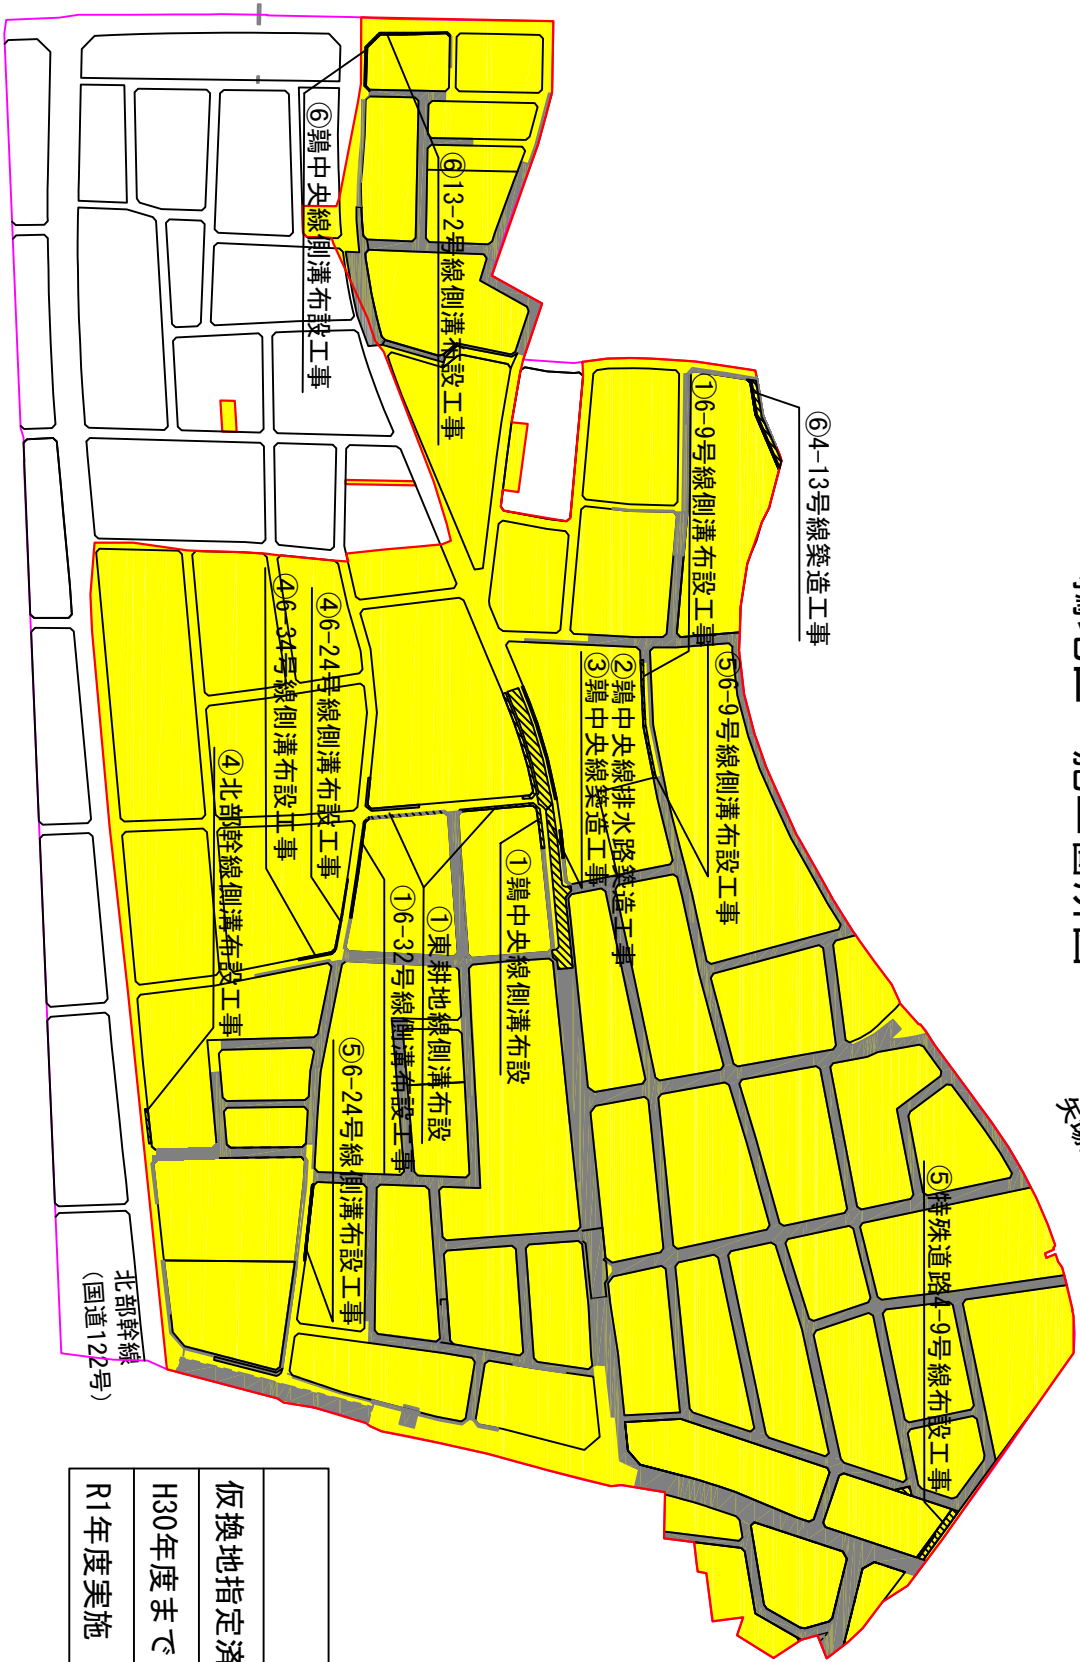

縮尺1:5,000

東武東上線 多々良駅

東武東上線

凡例	
仮換地指定済み区域	
H30年度まで	
R1年度実施	

200m

北部幹線
(国道122号)