
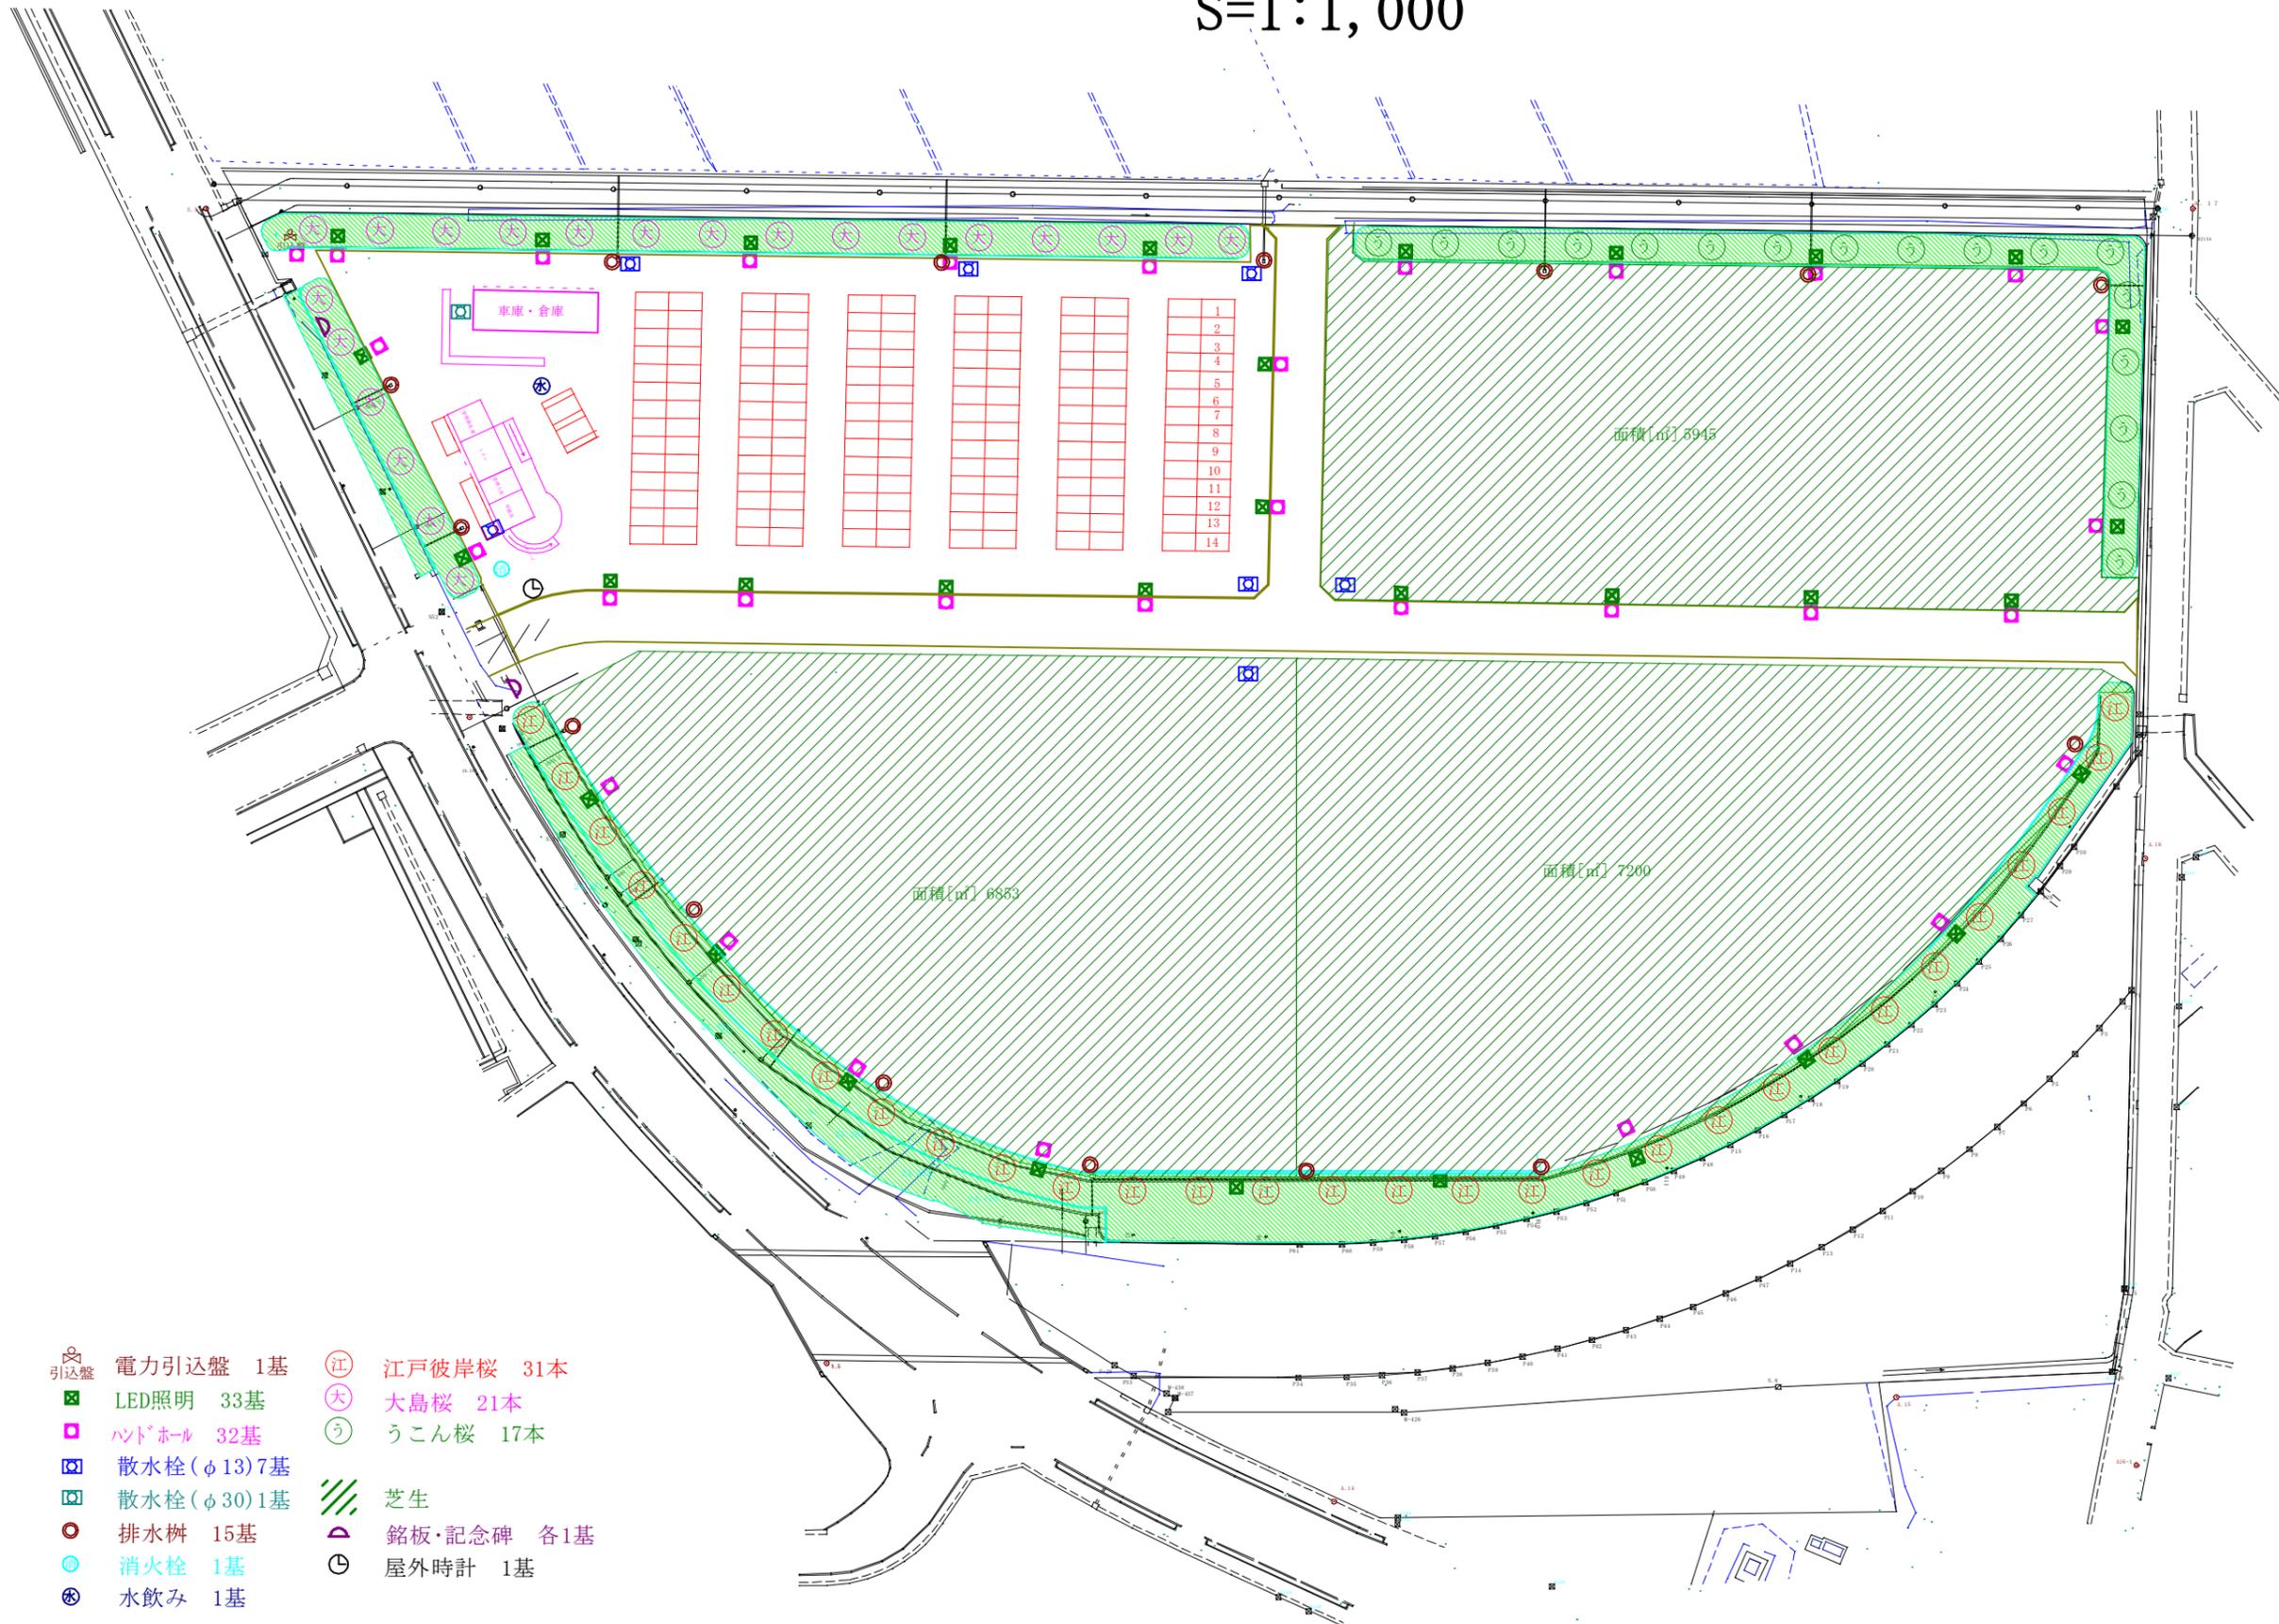


おうら中央多目的広場 全体平面図

S=1:1,000

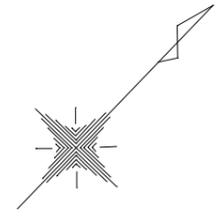

- | | |
|----------------|--------------|
| ⊗ 電力引込盤 1基 | ⊕ 江戸彼岸桜 31本 |
| ■ LED照明 33基 | ⊕ 大島桜 21本 |
| □ ハンドホール 32基 | ⊕ うこん桜 17本 |
| ⊠ 散水栓 (φ13) 7基 | /// 芝生 |
| ⊠ 散水栓 (φ30) 1基 | △ 銘板・記念碑 各1基 |
| ○ 排水樹 15基 | ⌚ 屋外時計 1基 |
| ⊕ 消火栓 1基 | |
| ⊕ 水飲み 1基 | |

A=33,478m²