


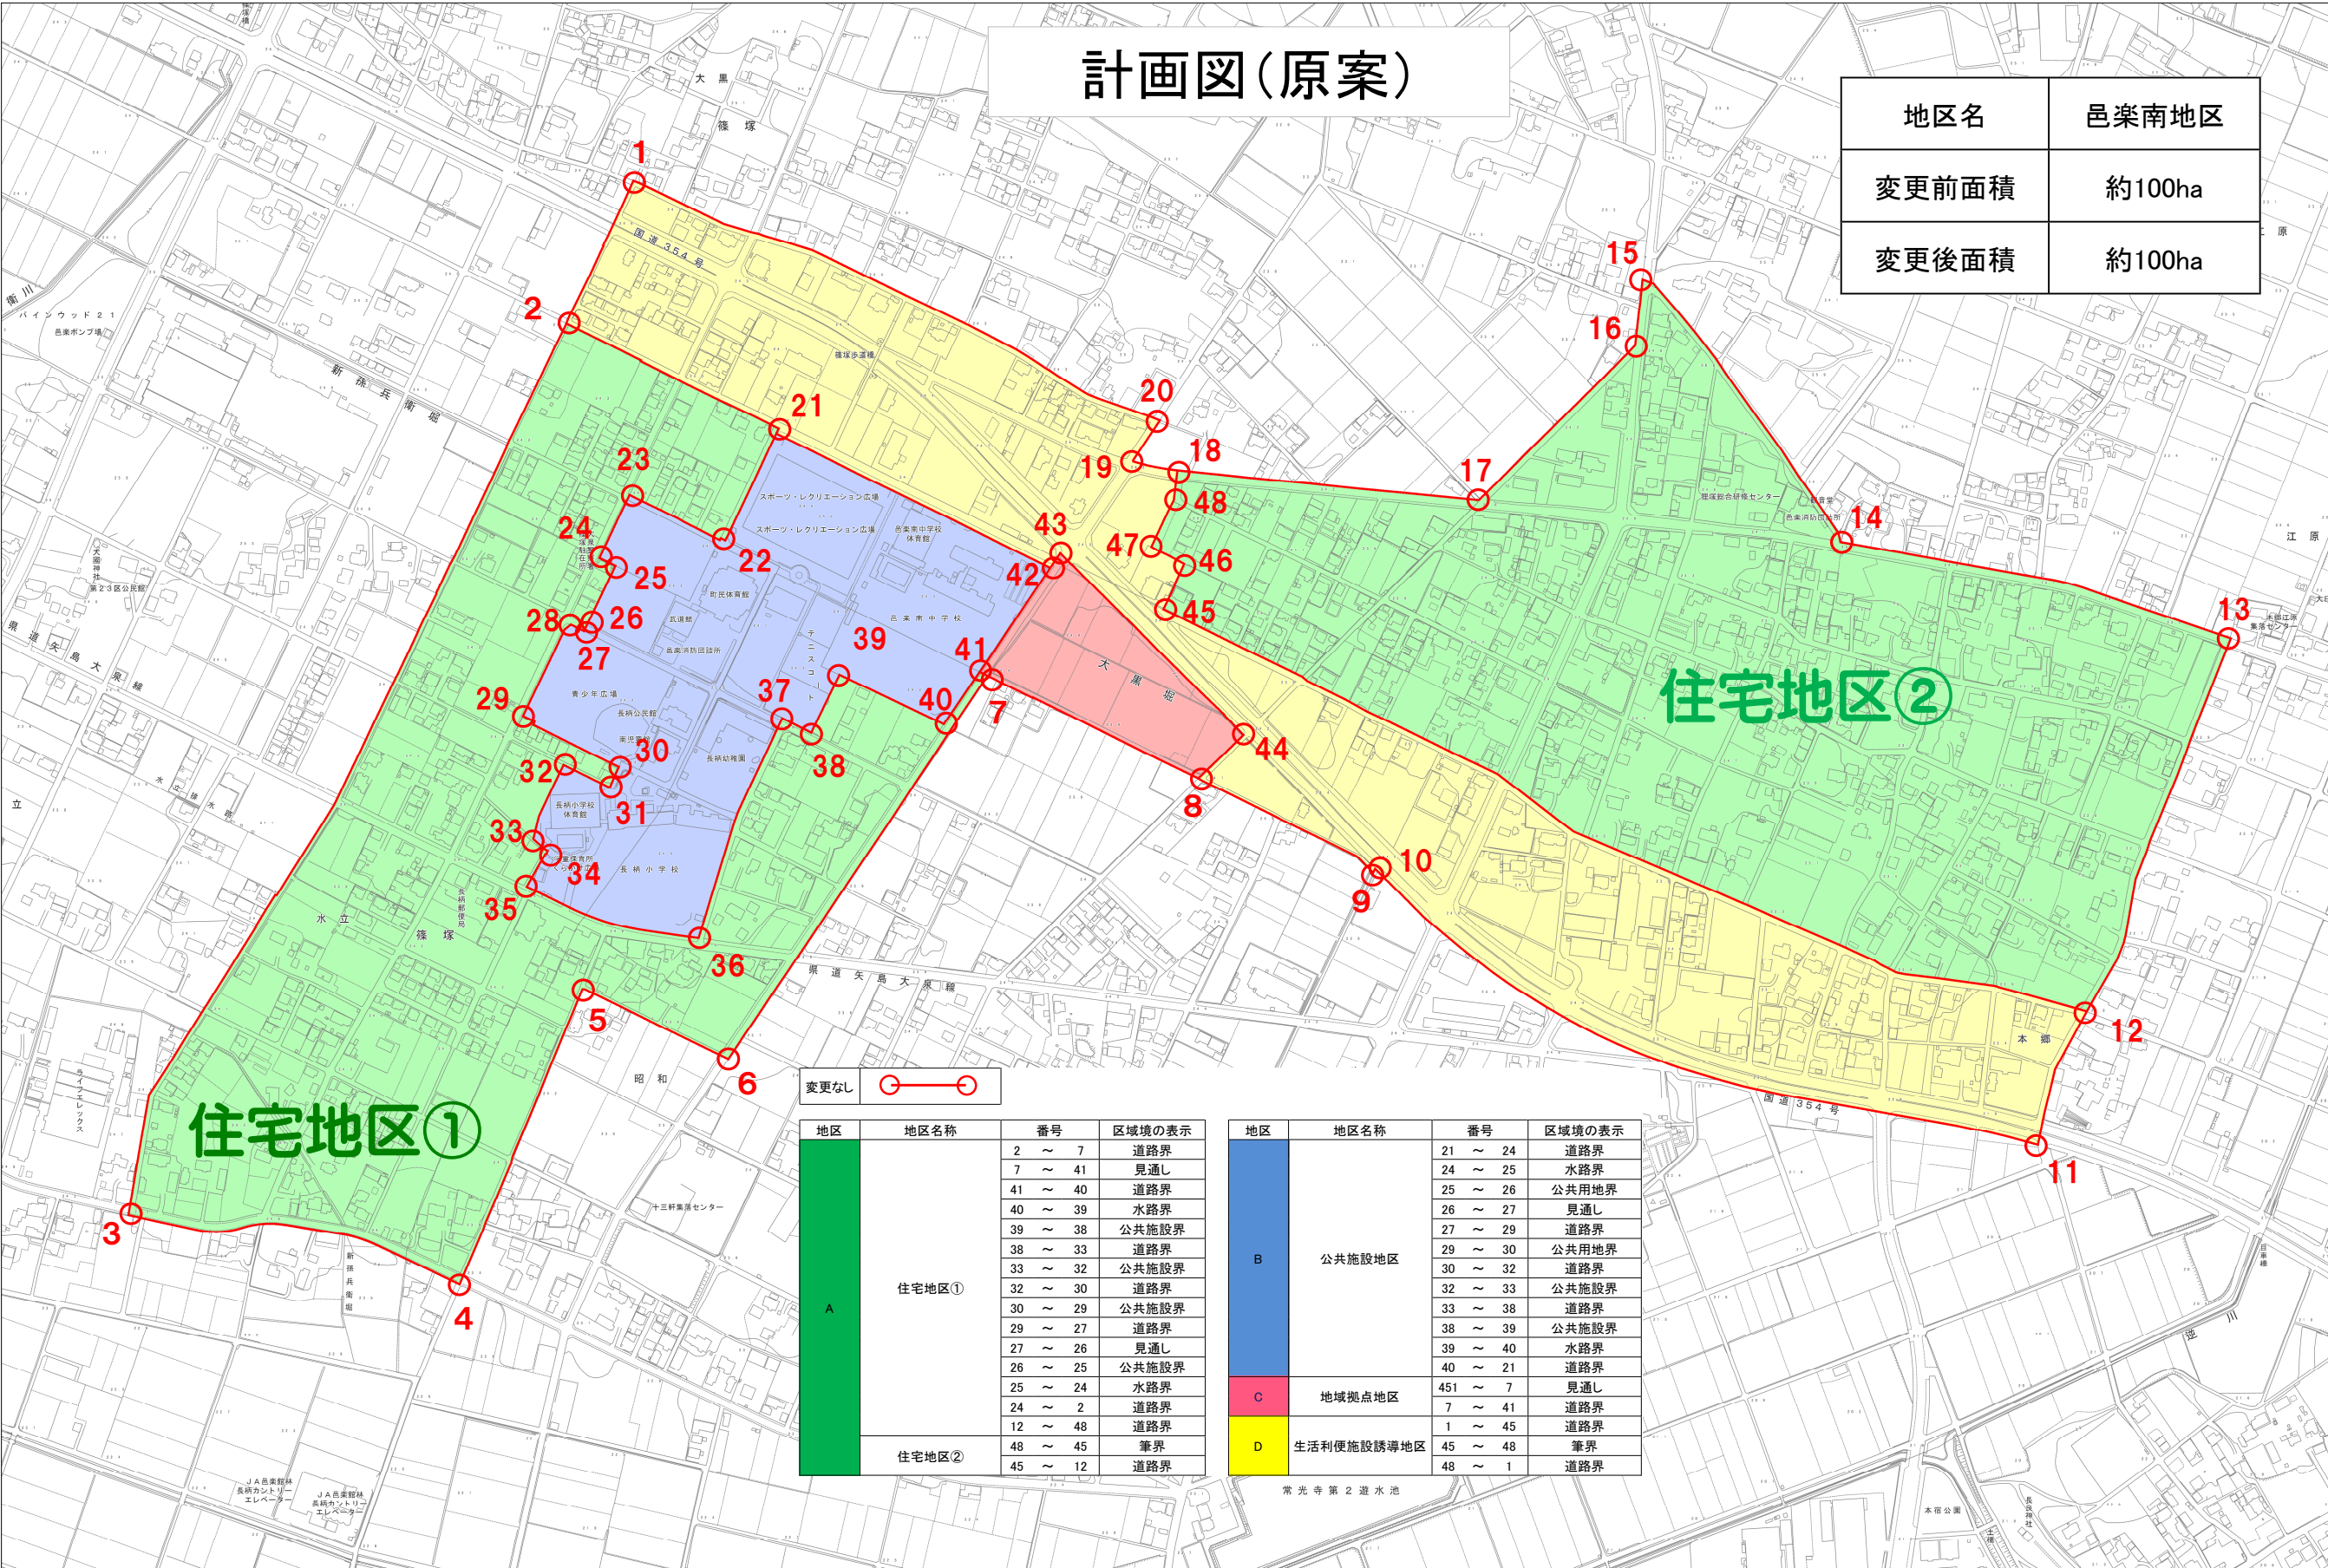

計画図(原案)


地区名	邑楽南地区
変更前面積	約100ha
変更後面積	約100ha



変更なし

地区	地区名称	番号	区域境の表示
A	住宅地区①	2 ～ 7	道路界
		7 ～ 41	見通し
		41 ～ 40	道路界
		40 ～ 39	水路界
		39 ～ 38	公共施設界
		38 ～ 33	道路界
		33 ～ 32	公共施設界
		32 ～ 30	道路界
		30 ～ 29	公共施設界
		29 ～ 27	道路界
		27 ～ 26	見通し
		26 ～ 25	公共施設界
		25 ～ 24	水路界
		24 ～ 2	道路界
		12 ～ 48	道路界
		48 ～ 45	界
		45 ～ 12	道路界
B	公共施設地区	21 ～ 24	道路界
		24 ～ 25	水路界
		25 ～ 26	公共用地界
		26 ～ 27	見通し
		27 ～ 29	道路界
		29 ～ 30	公共用地界
		30 ～ 32	道路界
		32 ～ 33	公共施設界
		33 ～ 38	道路界
		38 ～ 39	公共施設界
		39 ～ 40	水路界
		40 ～ 21	道路界
		451 ～ 7	見通し
		7 ～ 41	道路界
		1 ～ 45	道路界
		45 ～ 48	界
		48 ～ 1	道路界
C	地域拠点地区		
D	生活利便施設誘導地区		

地区	地区名称	番号	区域境の表示
B	公共施設地区	21 ～ 24	道路界
		24 ～ 25	水路界
		25 ～ 26	公共用地界
		26 ～ 27	見通し
		27 ～ 29	道路界
		29 ～ 30	公共用地界
		30 ～ 32	道路界
		32 ～ 33	公共施設界
		33 ～ 38	道路界
		38 ～ 39	公共施設界
		39 ～ 40	水路界
		40 ～ 21	道路界
		451 ～ 7	見通し
		7 ～ 41	道路界
		1 ～ 45	道路界
		45 ～ 48	界
		48 ～ 1	道路界
C	地域拠点地区		
D	生活利便施設誘導地区		

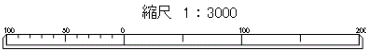

S=1:3,000 (A1サイズ)