


# 館林都市計画公園 3・3・102号 松本公園 計画図

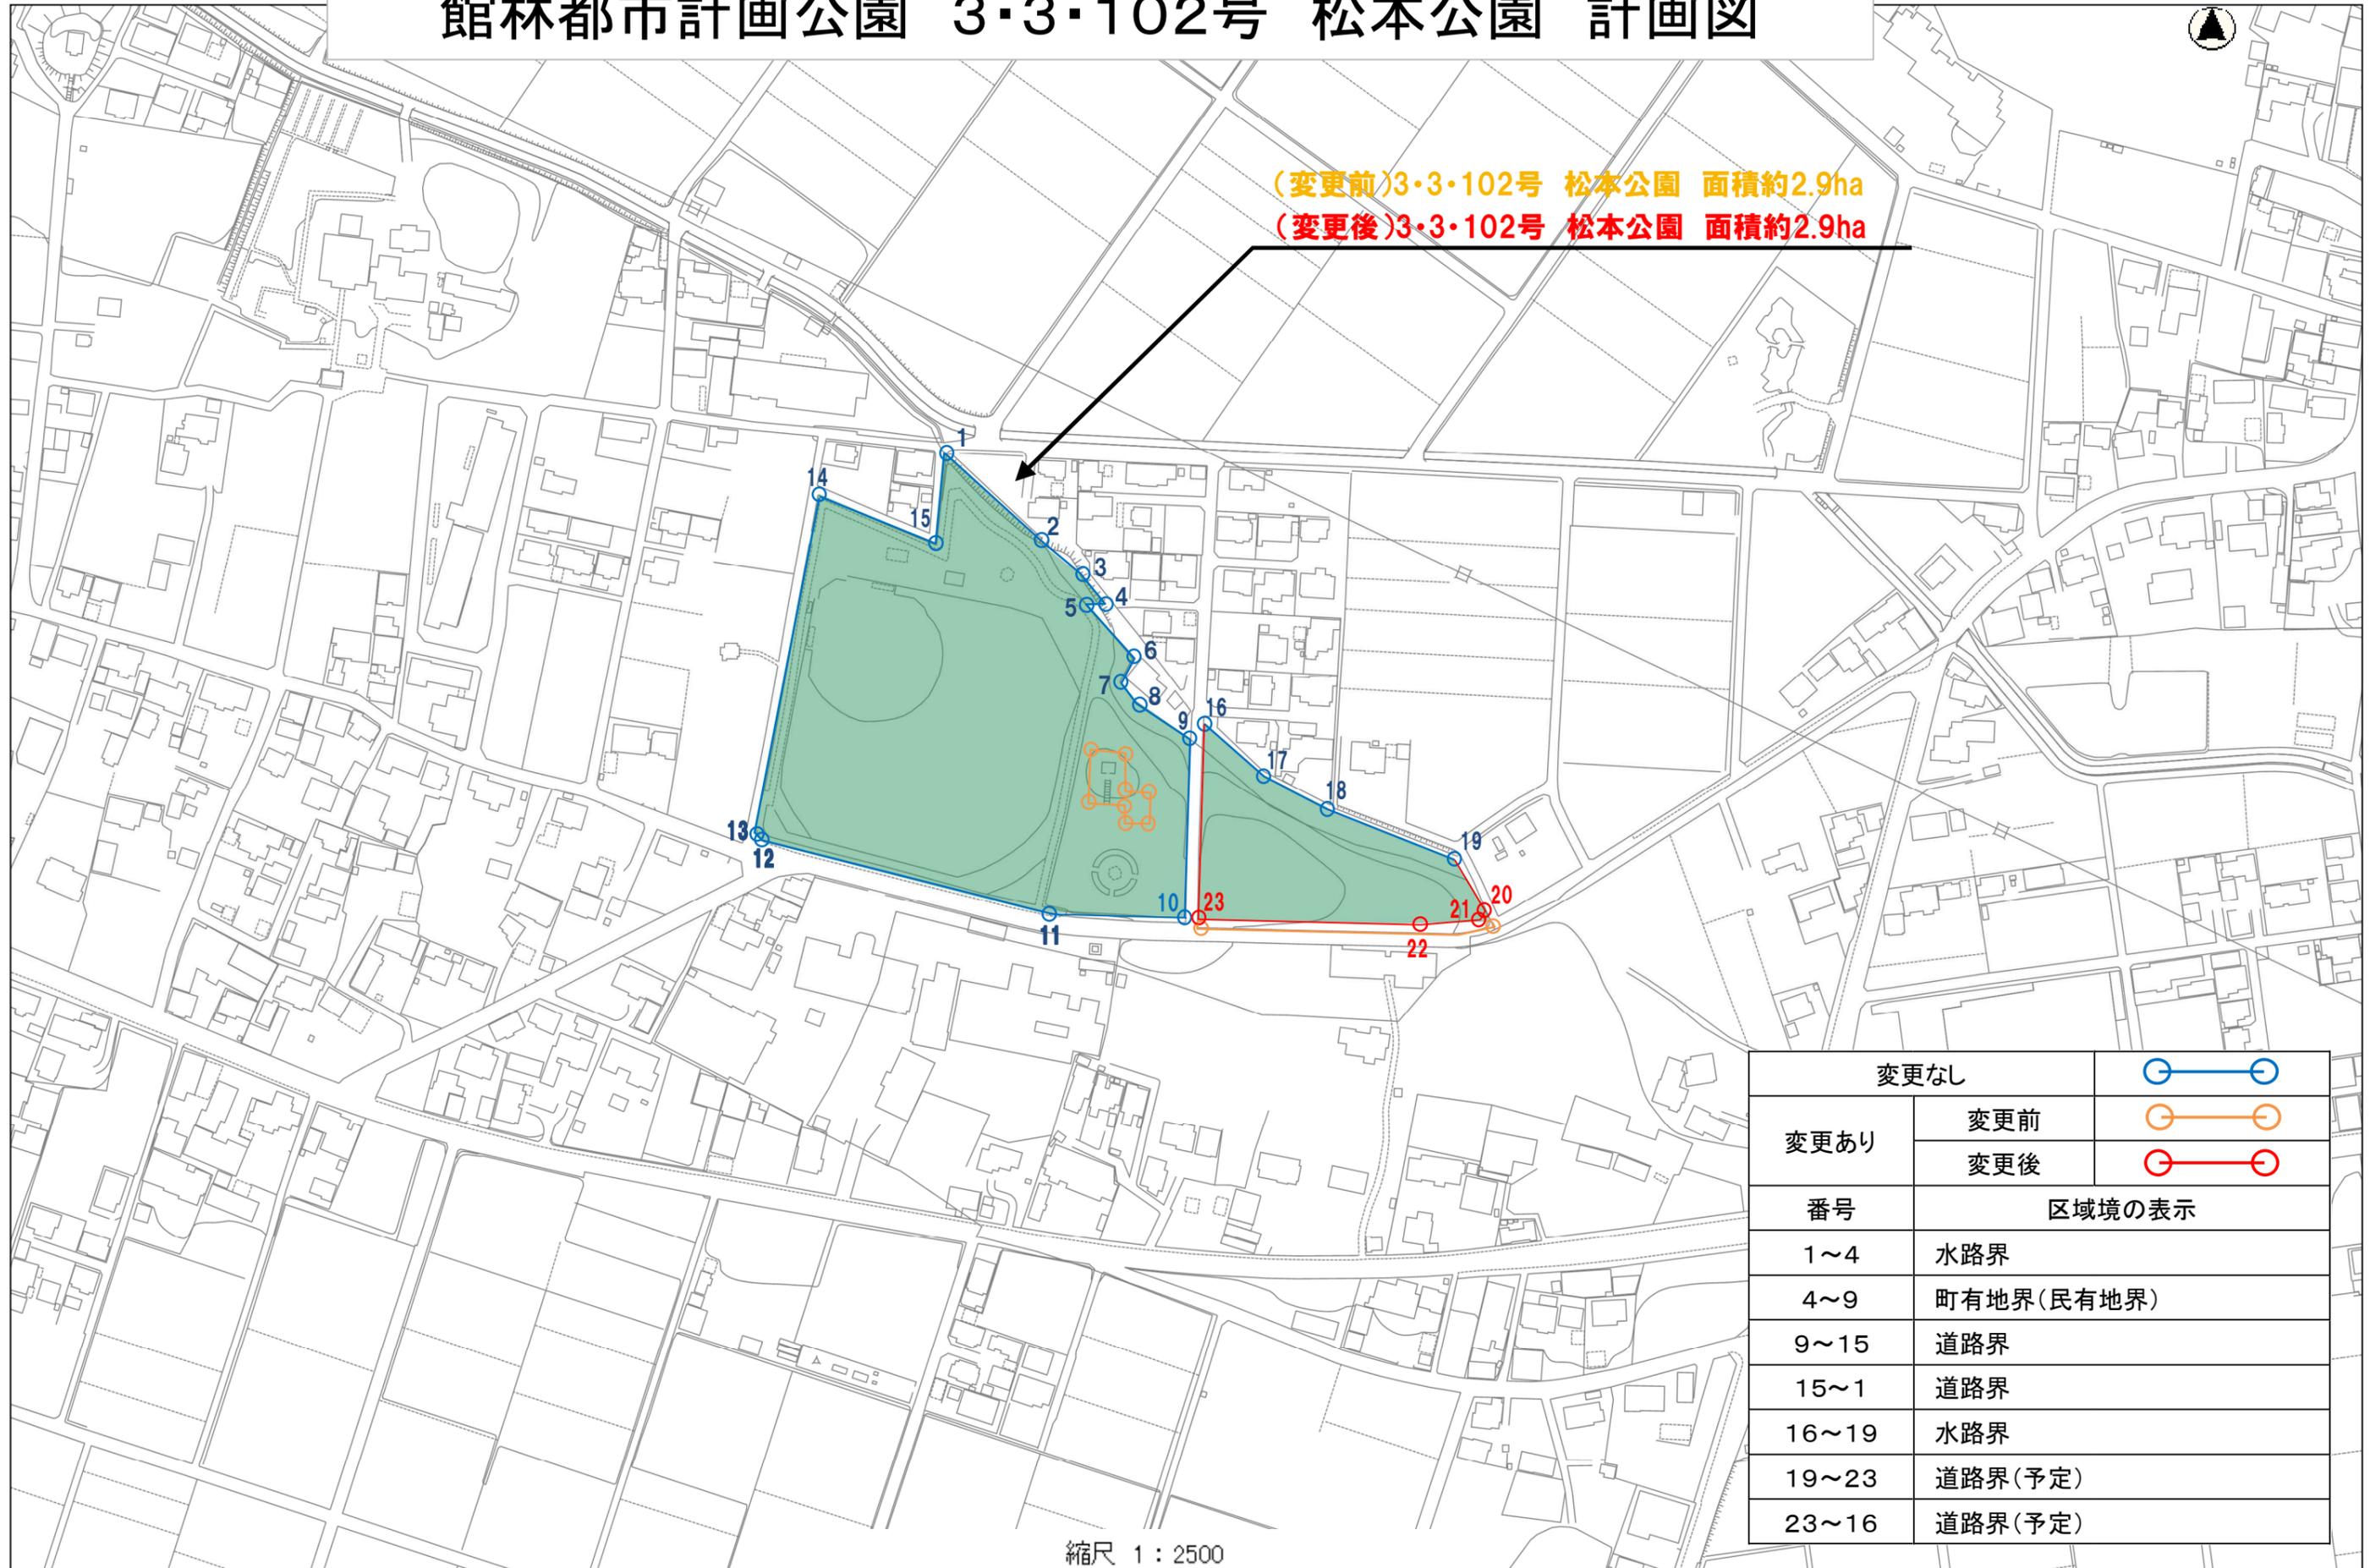


(変更前)3・3・102号 松本公園 面積約2.9ha  
 (変更後)3・3・102号 松本公園 面積約2.9ha



	変更なし	
変更あり	変更前	
	変更後	
番号	区域境の表示	
1~4	水路界	
4~9	町有地界(私有地界)	
9~15	道路界	
15~1	道路界	
16~19	水路界	
19~23	道路界(予定)	
23~16	道路界(予定)	

縮尺 1 : 2500

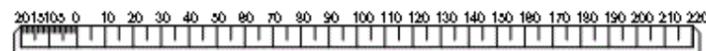

S=1:2,500 (A3)