



総括図

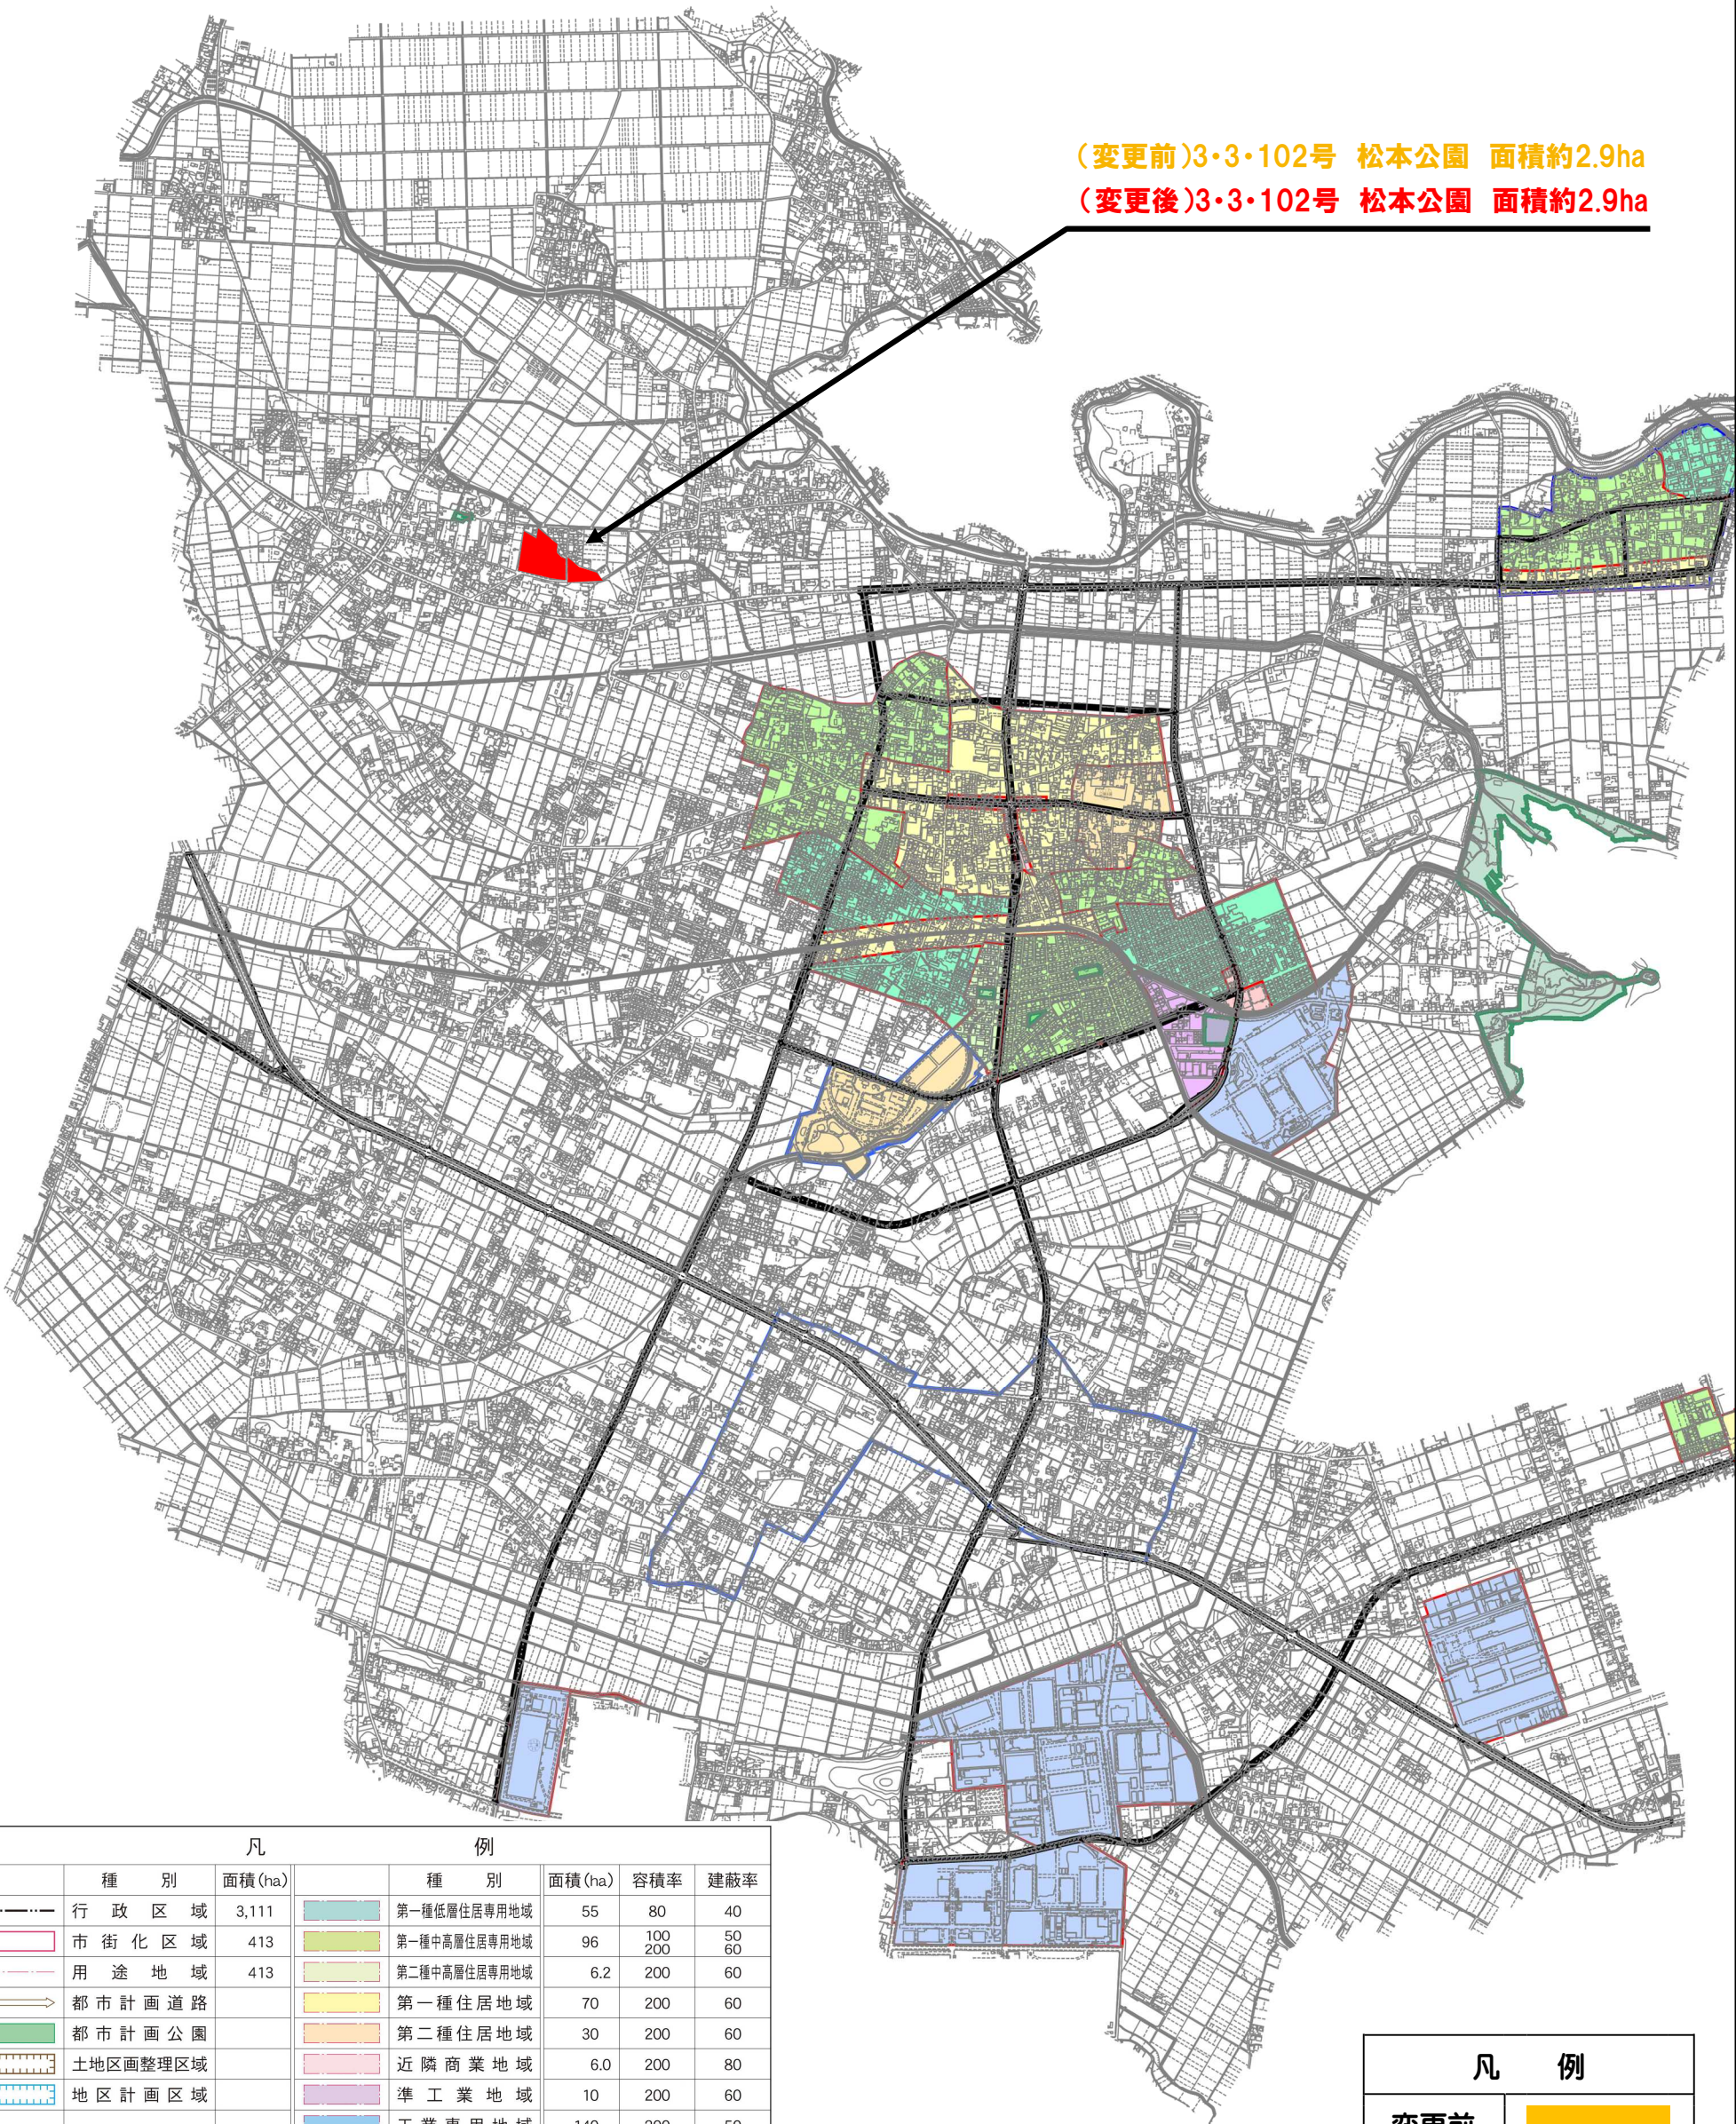

凡			例				
種 別	面積(ha)		種 別	面積(ha)	容積率	建蔽率	
行政区域	3,111		第一種低層住居専用地域	55	80	40	
市街化区域	413		第一種中高層住居専用地域	96	100	50	
用途地域	413		第二種中高層住居専用地域	6.2	200	60	
都市計画道路			第一種住居地域	70	200	60	
都市計画公園			第二種住居地域	30	200	60	
土地区画整理区域			近隣商業地域	6.0	200	80	
地区計画区域			準工業地域	10	200	60	
			工業専用地域	140	200	50	
			合 計	413			
			市街化調整区域	2,698	200	70	

凡 例	
变更前	
变更后	

縮尺 1 : 25000

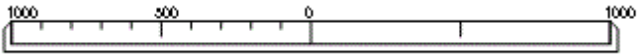

S = 1 : 25, 000 (A3)