

# 区画整理通信

発行  
 邑楽町役場  
 都市建設課  
 区画整理係  
 0276-47-5032



## 令和2年度の工事の報告をいたします

平素より鶉土地区画整理事業に対し、格別のご理解、ご協力を賜り、厚くお礼申し上げます。さて、令和2年度完了の工事につきましまして、概要を報告させて頂きます。事業の長期化により、皆様にはご不便をお掛けしておりますが、今後も工事や移転等へのご協力を引き続き宜しくお願いいたします。

### 令和2年度工事概要

#### ■道路築造

- ◆ 鶉中央線車道・歩道舗装  
 工事(裏面①)  
 工事延長168 m※車道舗装面積1008 m<sup>2</sup>※歩道舗装面積305 m<sup>2</sup>
- ◆ 鶉中央線・区画道路13-2号線築造工事(裏面②)  
 工事延長130 m※車道築造・舗装 面積1011 m<sup>2</sup>※歩道築造・舗装 面積392 m<sup>2</sup>
- ◆ 鶉中央線・4-11側溝布設工事(裏面③)

- ◆ 工事延長83 m※歩道用側溝300×300延長36 m※車道用側溝300×300延長17 m
- ◆ 鶉中央線(No.50付近)築造工事(裏面④)  
 工事延長43 m※車道築造・舗装 面積213 m<sup>2</sup>
- ◆ 鶉中央線(No.58付近)排水路・築造工事(裏面⑤)  
 工事延長75 m※函渠工(PCカルバート) 900×900延長51 m※車道築造・舗装 面積297 m<sup>2</sup>※歩道用側溝300×300延長67 m
- ◆ 東耕地線排水路・築造工事(裏面⑥)

- ◆ 工事延長104 m※函渠工(PCカルバート) 1,000×1,000延長100 m※車道築造・舗装 面積502 m<sup>2</sup>※車道用側溝300×300延長65 m
- ◆ 北部幹線側溝布設工事(裏面⑦)  
 工事延長34 m※自由勾配側溝500×800延長29 m
- ◆ 区画道路6-6・8号線側溝布設工事(裏面⑧)  
 工事延長36 m※車道用側溝300×300延長38 m
- ◆ 区画道路6-24号線築造工事(裏面⑨)  
 工事延長93 m※車道築造・舗装 面積357 m<sup>2</sup>※車道用側溝300×300延長44 m・500×500延長35 m
- ◆ 区画道路6-24・38号線側溝布設工事(裏面⑩)

### 仮換地未指定地区における変更案の供覧について

令和2年11月26日～12月18日の期間で仮換地未指定地区の対象者の方に変更案の供覧を行いました。皆様からのご意見をもとに現在修正案を鋭意検討中です。お待たせして大変申し訳ありませんが、ご理解とご協力の程、よろしくお願ひ申し上げます。

### 第8回土地区画整理審議会が開催されました

令和3年3月24日、審議会が開催されました。全委員の出席のなか、仮換地指定の軽微な変更及び使用収益開始、今後の予定について審議を行いました。

#### ■整地


- ◆ 35-1・49街区整地工事(裏面⑬)  
 35-1街区造成713 m<sup>2</sup>※49街区造成350 m<sup>2</sup>
- ◆ 52街区伐採伐根工事(裏面⑭)  
 伐採伐根3本

### 事業進捗状況

全体面積:39.7ha  
 進捗率:事業費ベース 45.0%  
 仮換地(道水路除く):27.24ha(78.1%)  
 平均減歩率:20.81%

※令和2年度末現在

# 工事予定箇所図

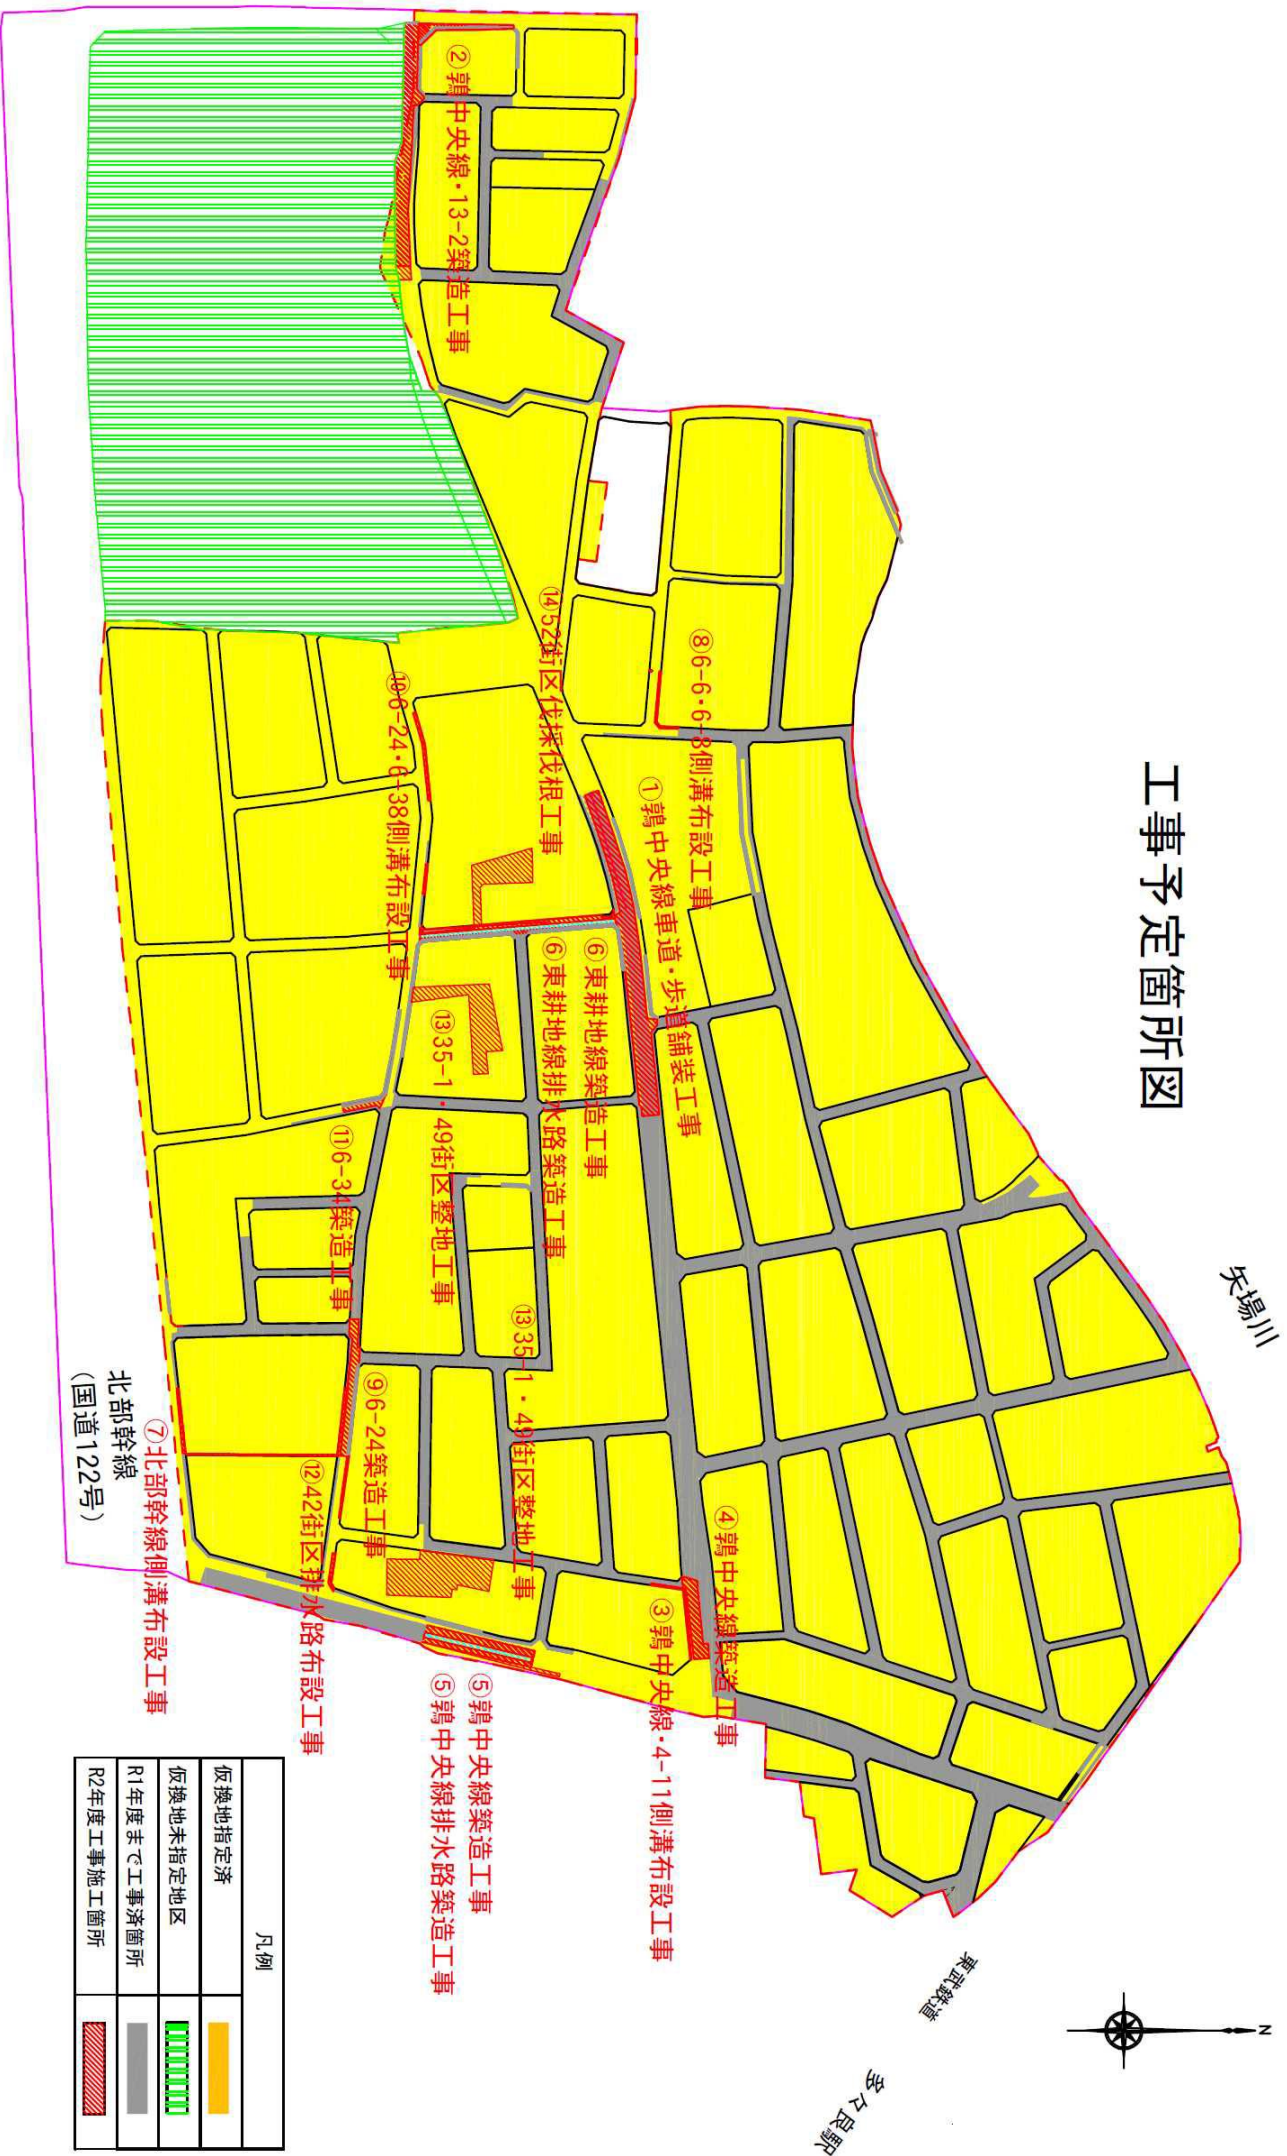

凡例	
仮換地指定済	
仮換地未指定地区	
R1年度まで工事済箇所	
R2年度工事施工箇所	