

区画整理通信

発行
邑楽町役場
都市計画課
区画整理係
0276-47-5032



令和3年度の工事の報告をいたします

平素より鶉土地区画整理事業に対し、格別のご理解、ご協力を賜り、厚くお礼申し上げます。さて、令和3年度完了の工事につきましまして、概要を報告させて頂きます。事業の長期化により、皆様にはご不便をおかけしておりますが、今後も工事や移転等へのご協力を引き続き宜しくお願いいたします。

令和3年度工事概要

■道路築造

◆ 鶉中央線 (No.30 付近)

歩道築造工事 (裏面①)

工事延長 70 m ※歩道築造・舗装 面積 140 m²

◆ 鶉中央線 (No.59 付近)

歩道築造工事 (裏面②)

工事延長 109 m ※歩道築造・舗装 面積 245 m²

◆ 北部幹線・区画道路 6-32 号線

側溝布設工事 (裏面③)

工事延長 46 m ※自由

◆ 区画道路 4-13 号線防

護柵設置工事 (裏面④)
転落防止用防護柵 延長 50 m

◆ 区画道路 6-9 号線築造

工事 (裏面⑤)
工事延長 70 m ※車道築造・舗装 面積 358 m²

◆ 区画道路 6-24・34 号線

築造工事

工事延長 区 6-24 号線 52 m 区 6-34 号線 21 m



2号街区公園 駐車場

◆ ※車道築造・舗装 面積 区 6-24 号線 267 m² 区 6-34 号線 115 m²

◆ 区画道路 6-33 号線築

造工事 (裏面⑦)
工事延長 27 m ※車道築造・舗装 面積 122 m² ※車道用側溝 GPU₃ 300 × 300 延長 45 m

◆ 2号街区公園造成工事

(裏面⑧)
公園造成 1764 m²
駐車場整備 86 m²



2号街区公園

2号街区公園予定地にて工事を行いました。今まで区画整理地内には住民の方々が利用できる公園はありませんでしたが、この度、地域の方が交流でき、子供たちが遊べるような広場を整備しましたので、ぜひご利用ください。公園の場所は裏面の⑧の箇所です。

区民館



区画整理に伴い令和3年度に区民館を長良神社の東側に移転しました。ご迷惑をおかけしましたが、皆様のおかげで無事移転することができました。ご協力ありがとうございました。

事業進捗状況

全体面積: 39.7ha
進捗率: 事業費ベース 47.6%
仮換地(道水路除く): 27.24ha (78.1%)
平均減歩率: 20.81%

※令和3年度末現在

第29回土地区画整理審議会が開催されました

令和4年3月28日、審議会が開催されました。8名の委員が出席の中、仮換地指定とその軽微な変更及び使用収益開始、今後の予定について審議を行いました。


工事予定箇所図

矢場川



東武鉄道

多々良駅

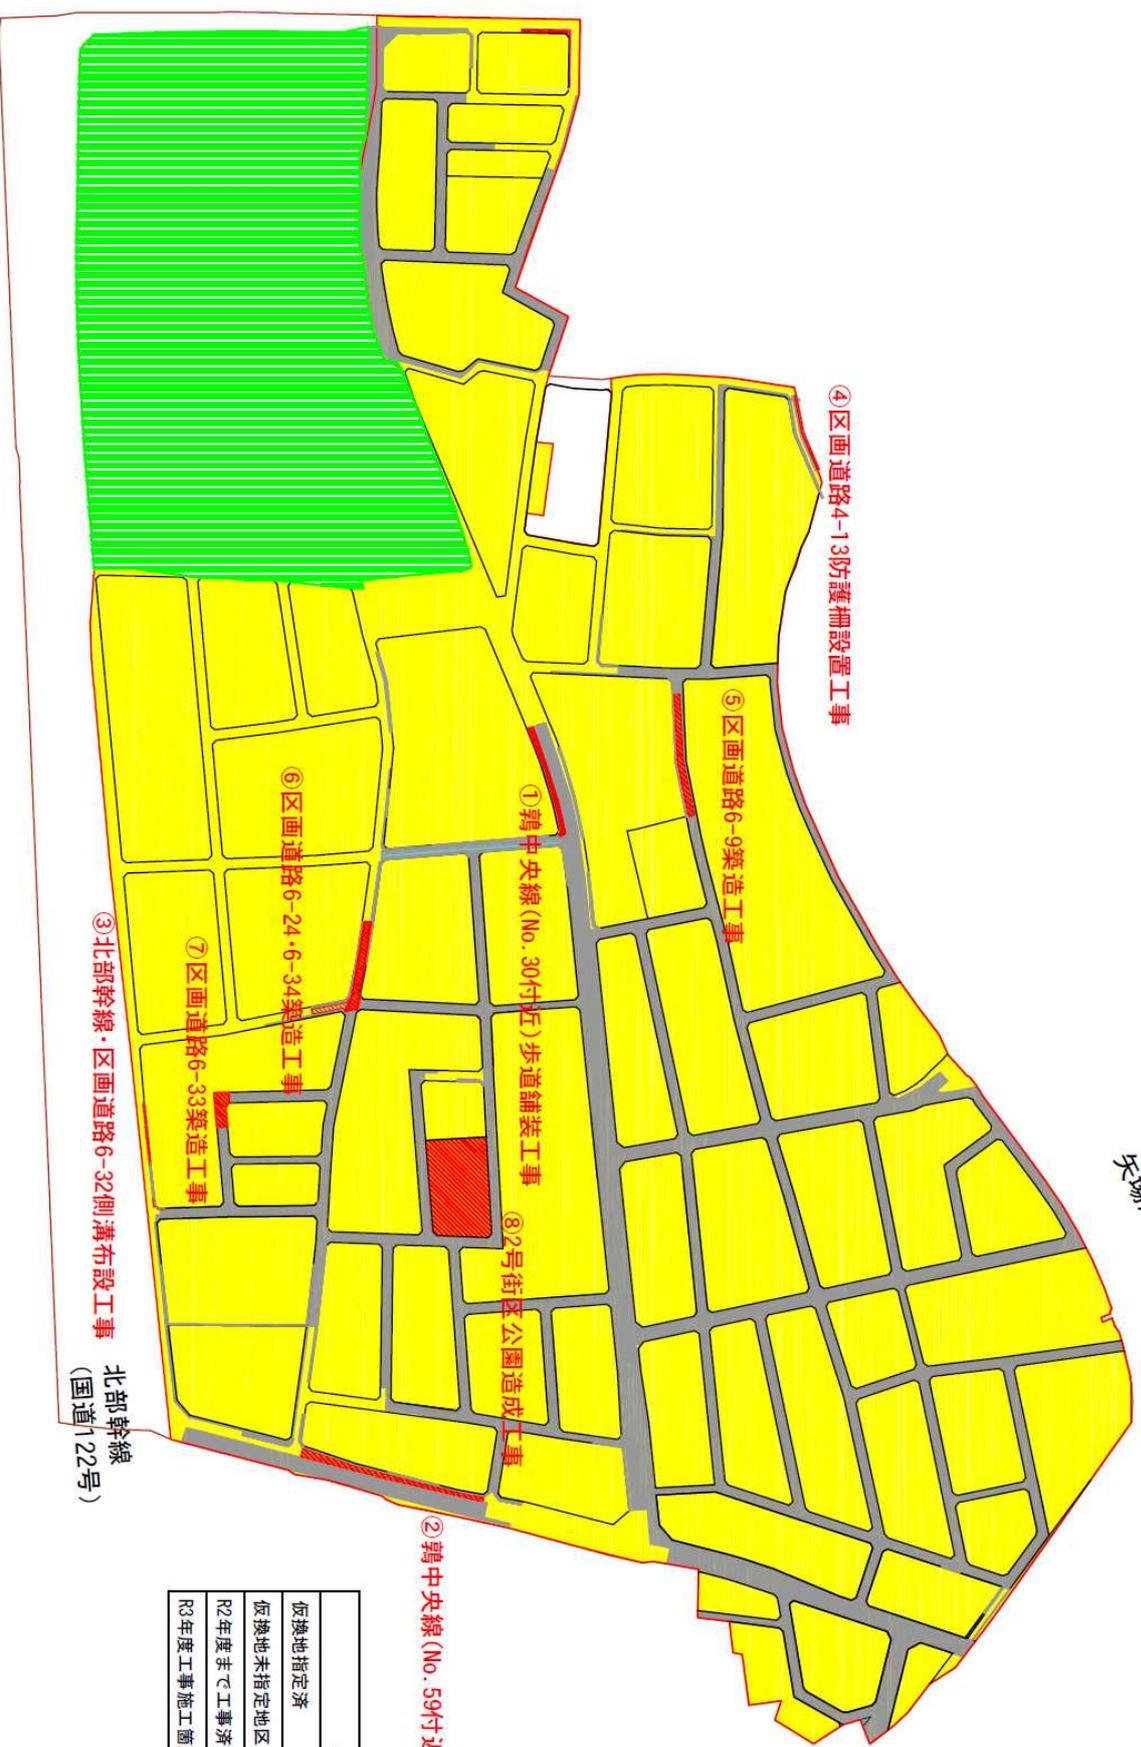

凡例	
仮換地指定済	
仮換地未指定地区	
R2年度まで工事済箇所	
R3年度工事施工箇所	

200m

