

# 区画整理通信

発行  
邑楽町都市建設課  
区画整理係  
0276-47-5032



## 平成30年度に行なった工事と 土地区画整理審議会委員選挙のお知らせです

平素より鶉土地区画整理事業に対し、格別のご理解、ご協力を賜り、厚くお礼申し上げます。

さて、平成30年度に行なった工事について、ご報告いたします。また、今年度は5年に一度の任期満了に伴う鶉土地区画整理審議会委員選挙の年です。審議会についてのお知らせをさせていただきますので、ご協力のほどよろしくお願い致します。

### 平成30年度実施工事

◆区画道路6-31号線ほか  
築造工事(裏面①)  
\*6-31号線延長68m、  
幅員6m(完成) \*6-  
24号線延長18m(側溝  
のみ) \*6-29号線延長  
91m、幅員6m(完成)  
物件移転に伴い、東側が  
施工済みであった6-29  
号線を西に延長し、現道  
に接続しました。また、  
交差点から南に向かう  
道路の6-31号線を整備  
し、さらに西に向かつて  
排水確保のための側溝  
を布設しました。

### 区画道路6-7・4-1号 線築造工事(裏面②)

\*6-7号線延長26m \*  
幅員6m(完成)、4-1  
号線延長38m(側溝の  
み)  
物件移転に伴い、東側が  
施工済みであった6-7  
号線を西に延長し、そこ  
から南に向かつて排水  
確保のための側溝を布

### 4-13号線ほか擁壁設 置工事(裏面③)

\*4-13号線延長48m  
(L型擁壁のみ)  
物件移転に伴い、今後4  
-13号線を築造するた  
めのL型擁壁の設置工  
事を行いました。

### 北部幹線ほか築造工事(裏 面④)

\*6-32号線延長37m、  
幅員6m \*6-24号線延  
長28m(側溝のみ) \*北  
部幹線延長26m(側溝の  
み)  
物件移転に伴い、国道122  
号に接続する新規の道路  
の6-32号線の一部施工  
しました。また、6-32号  
線の北と南の交差点から  
東へ、排水確保のための  
側溝をそれぞれ6-24号  
線と北部幹線に布設しま

### 6-17号線築造等工事(裏 面⑤)

\*6-17号線延長16m、  
幅員6m(未施工部分の完  
了)  
6-17号線の一部未施工  
であった側溝と舗装の工  
事を行い、完成させまし  
た。

\*\*\*\*\*

## お知らせ 審議会委員選挙開催予定

審議会委員選挙の日程は、下記のとおり実施予定です。  
詳しくは次回の区画整理通信でお知らせします。

・8月下旬 立候補者等の受付開始 ・9月中旬 投票日

\*\*\*\*\*

◆第26回土地区画整理審議会が開催されました  
平成31年2月26日、審議会が開催されました。一部の仮換

### ◆審議会とは

審議会とは、施行者の諮問機関として、あるいは施行地域内の土地所有者、借地権者の利益代表者として、施行者が行う換地計画や仮換地の指定等について意見を述べ、あるいは評価員の選任、保留地の決定等について同意を求める機関です。

### ◆委員の選挙

鶉地区の場合、審議会委員の数は10名と決められております。そのうち8名を施行地域内の土地所有者、借地権者よりそれぞれの選挙で選びま

### ◆未登記の借地権は申告が必要

未登記の借地権を有している方で申告されていない方は、借地権申告書により邑楽町に申告してください。申告書の提出のない方は、今回の審議会委員の選挙権及び被選挙権は得られません。

### ◆代表者選任通知書、相続届出書

土地所有者又は借地権者で権利が2名以上の共有名義となっている方は、代表者1名を選んで代表者選任通知を提出してください。

相続届出書は、相続登記をされていない場合に相続人が提出する書類です。これらにより選挙人名簿に記載され、選挙権及び被選挙権を得ることが出来ます。

※詳しい内容は役場都市建設課区画整理係までお問い合わせください。



②区画道路6-7号線の西側昨年度施工部分と東側既設部分を接続する幅6mの道路を施工し、排水のため南に側溝を布設しました。  
(西から東に向けて撮影)

③4-13号線ほか擁壁設置工事

②6-7・4-1号線築造工事

4号街区公園予定地

⑤6-17号線築造等工事

1号街区公園予定地

5号街区公園予定地

①6-31号線ほか築造工事

2号街区公園予定地


④北部幹線ほか築造工事

北部幹線  
(国道122号)



④区画道路6-32号線を国道122号に向かって南に延長しました。今後国道に向かって南に延長します。さらに北端と接続していく予定です。さらに北端と南端から東に向かって側溝を布設しました。  
(北から南に向けて撮影)

(北から南に向けて撮影)

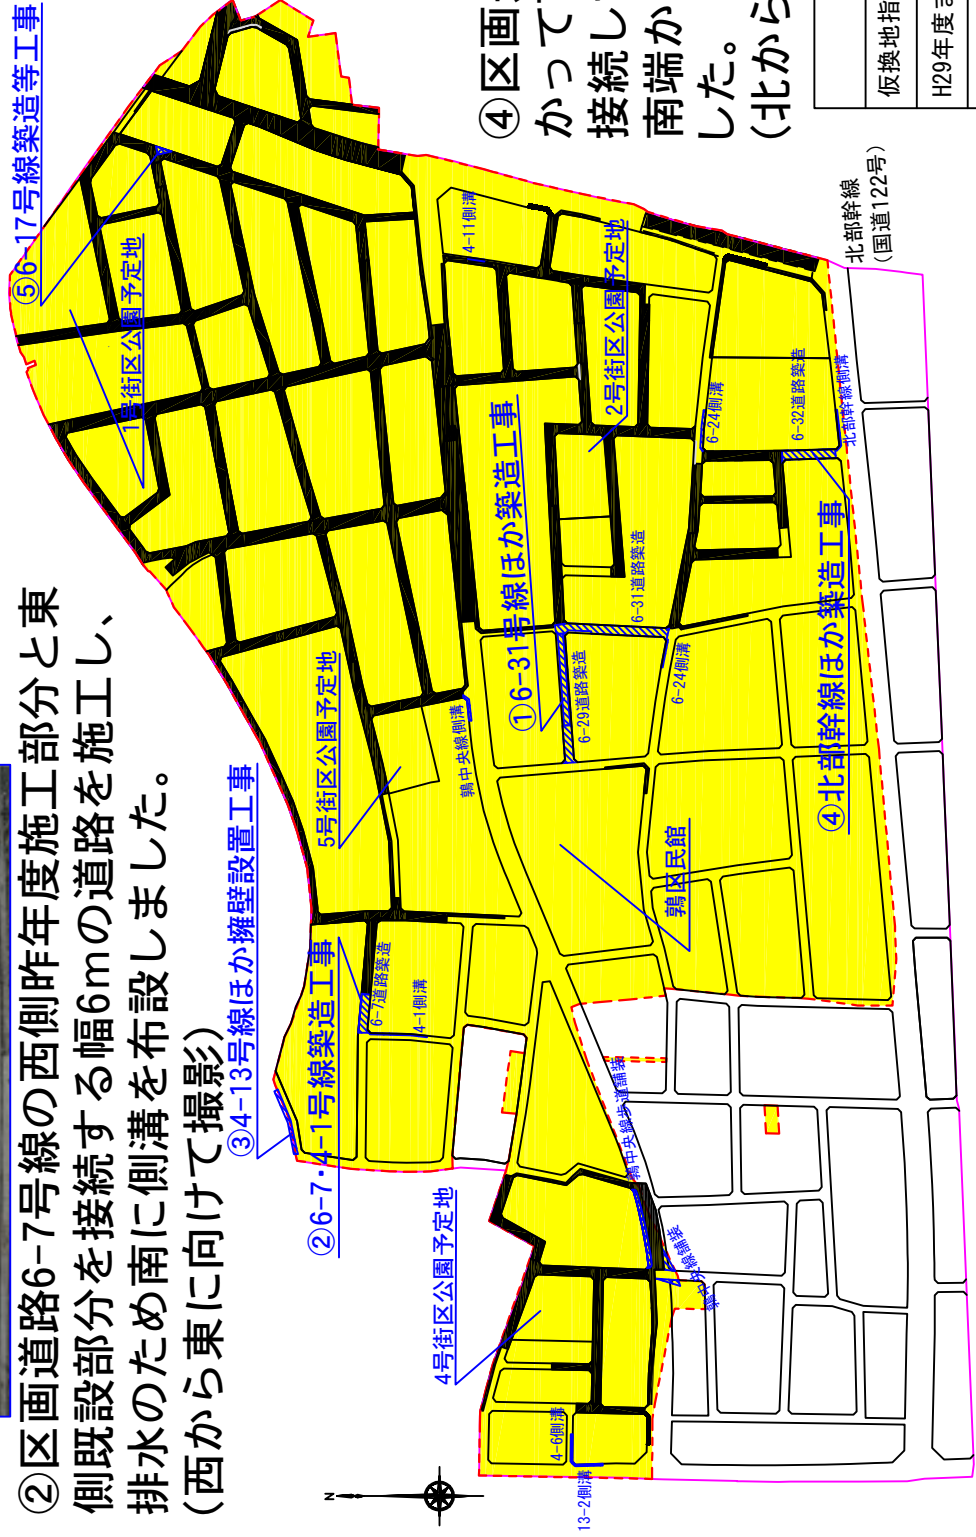

凡例	
仮換地指定済み区域	
H29年度まで	
H30年度実施	

200m