
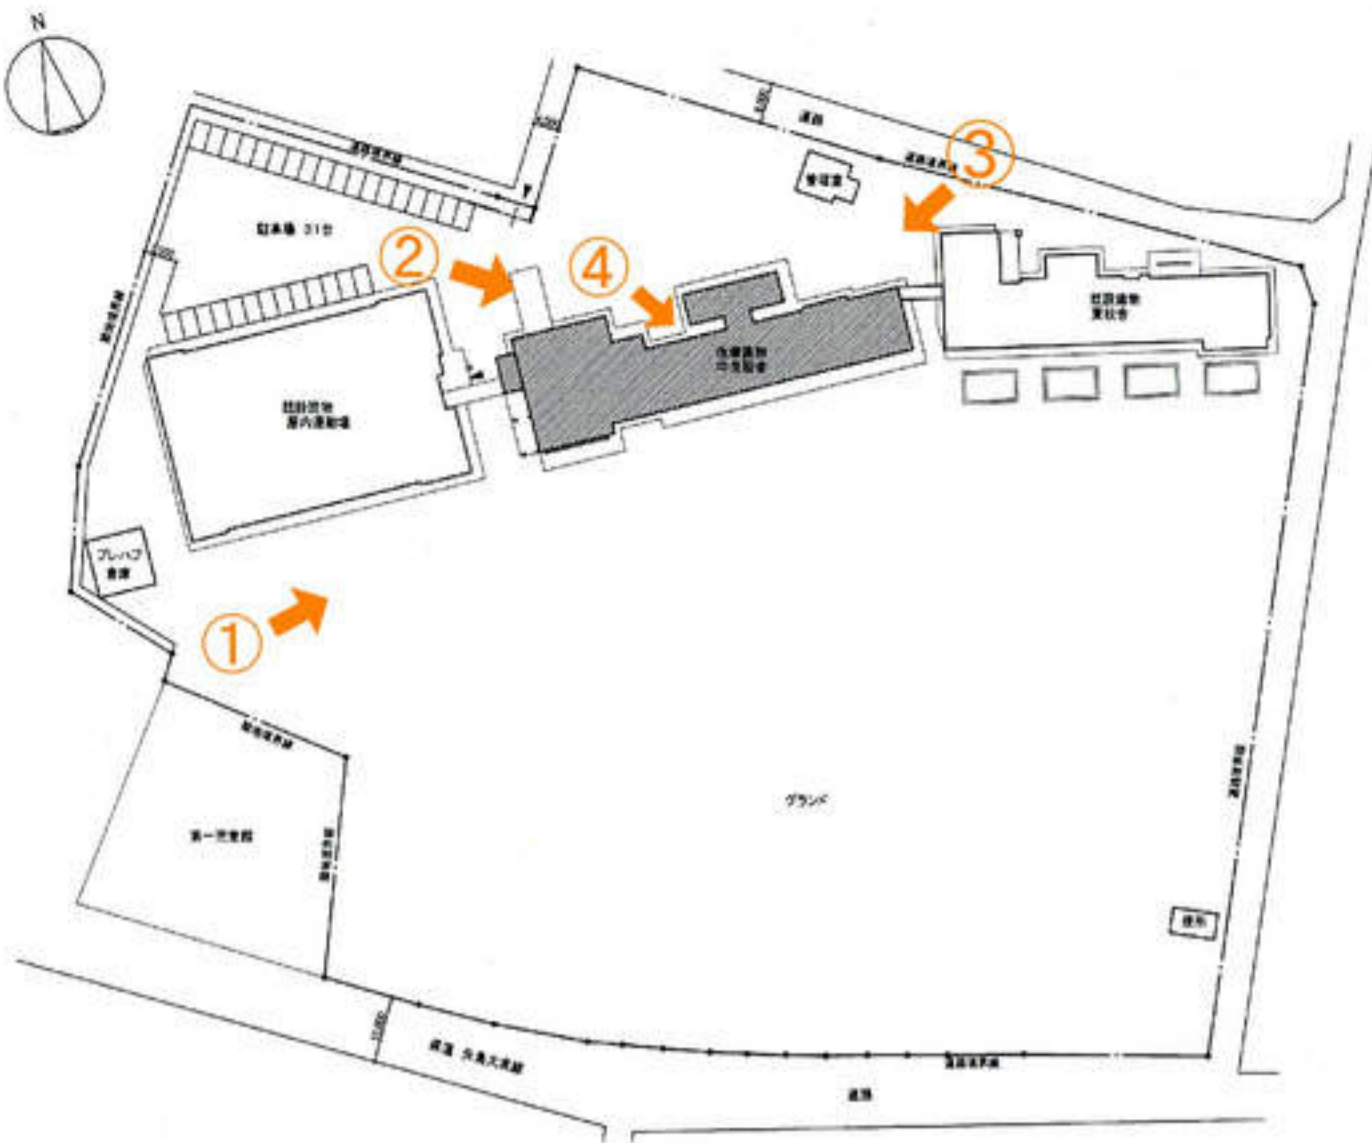


# 完成写真


邑楽町立長柄小学校管理教室棟耐震補強事業

# 完成写真撮影位置


## 配置図

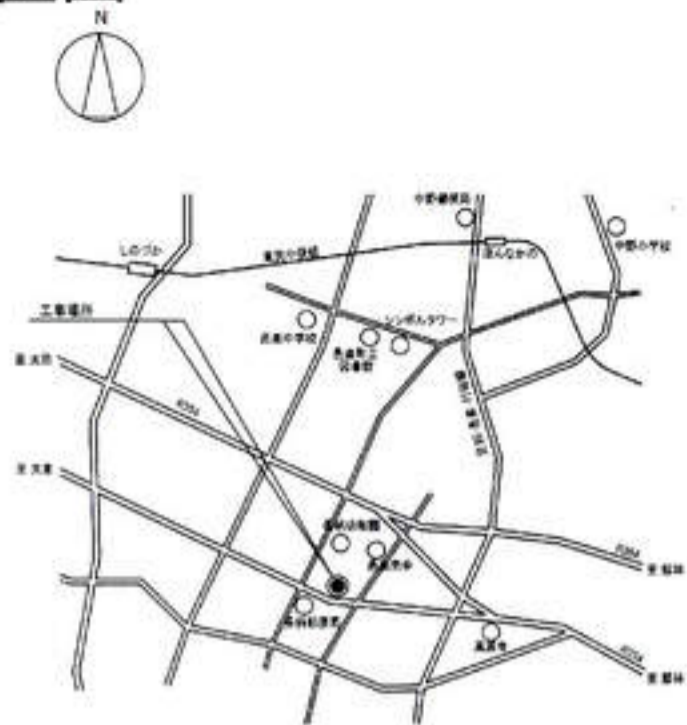

## 1階平面図

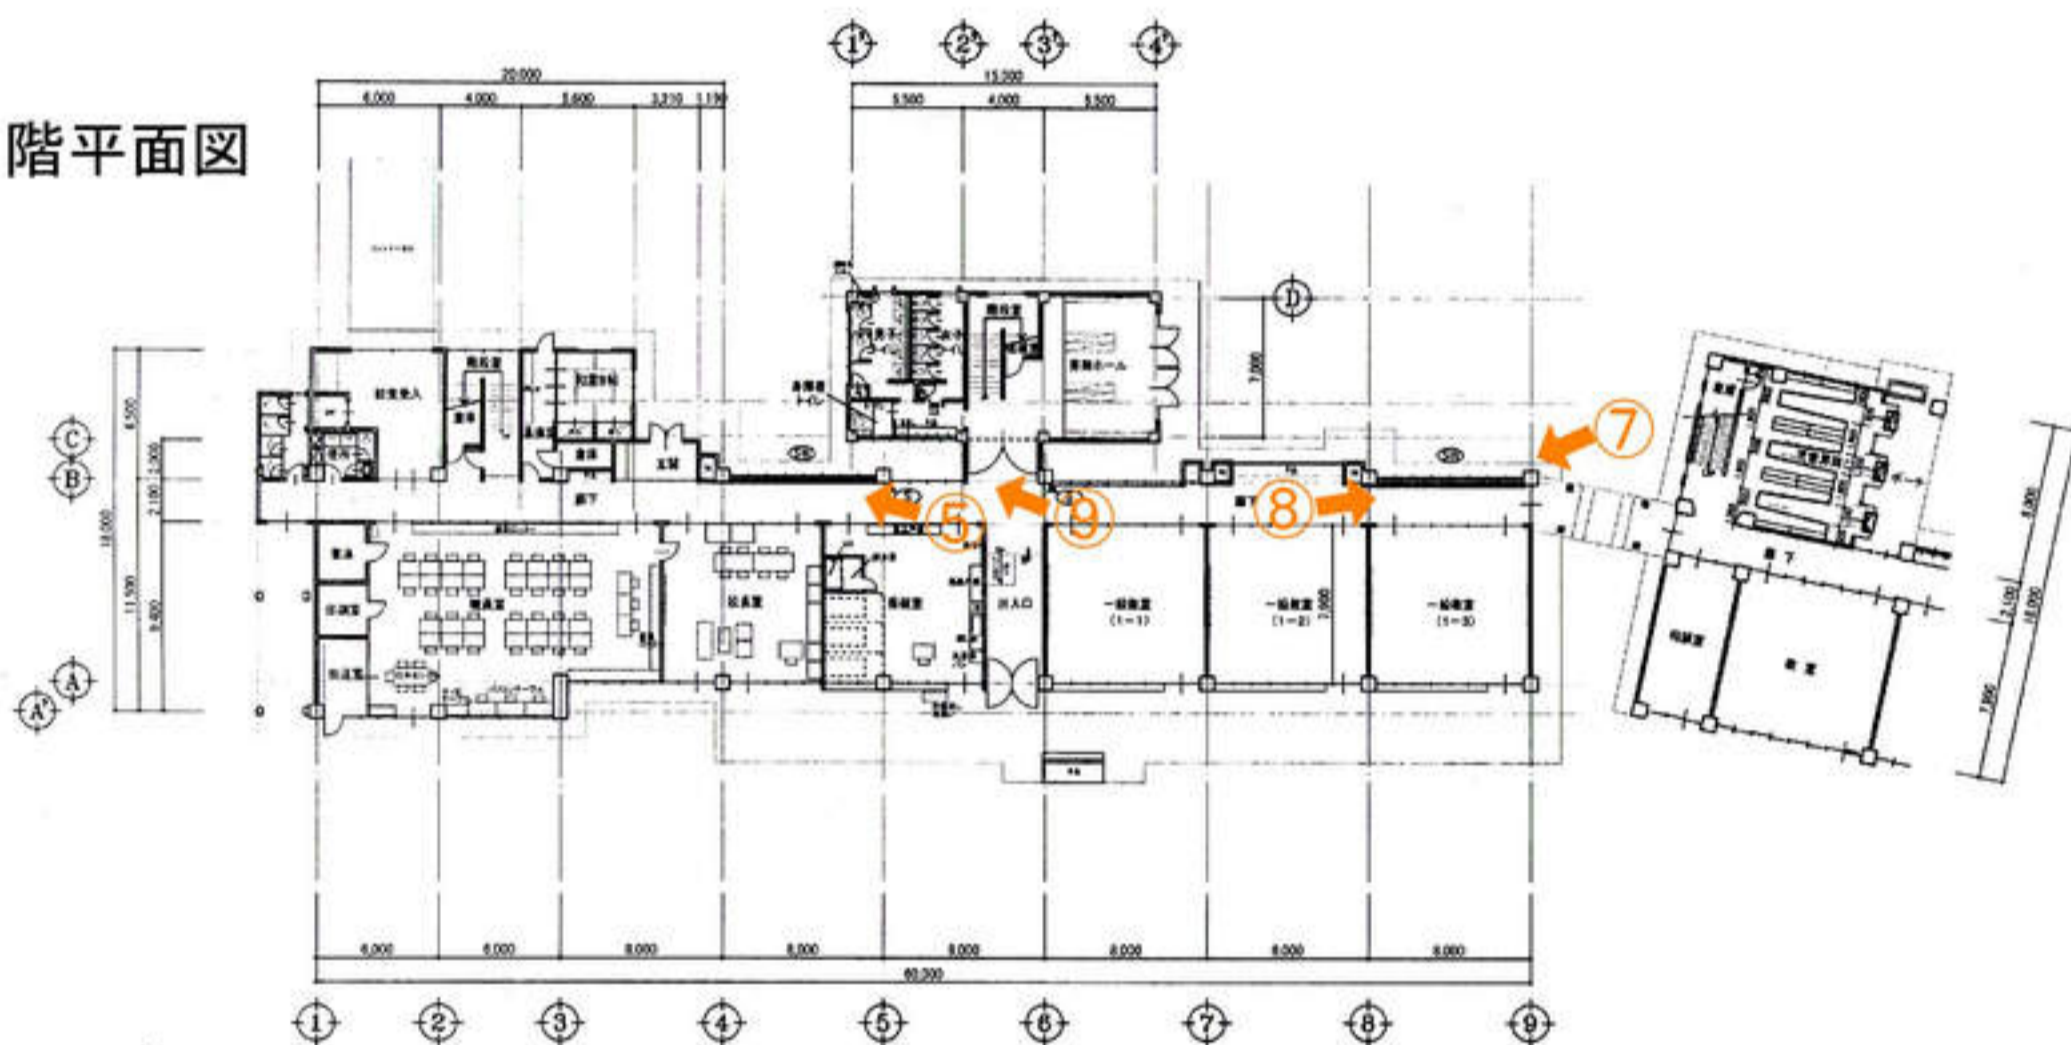

## 2階平面図

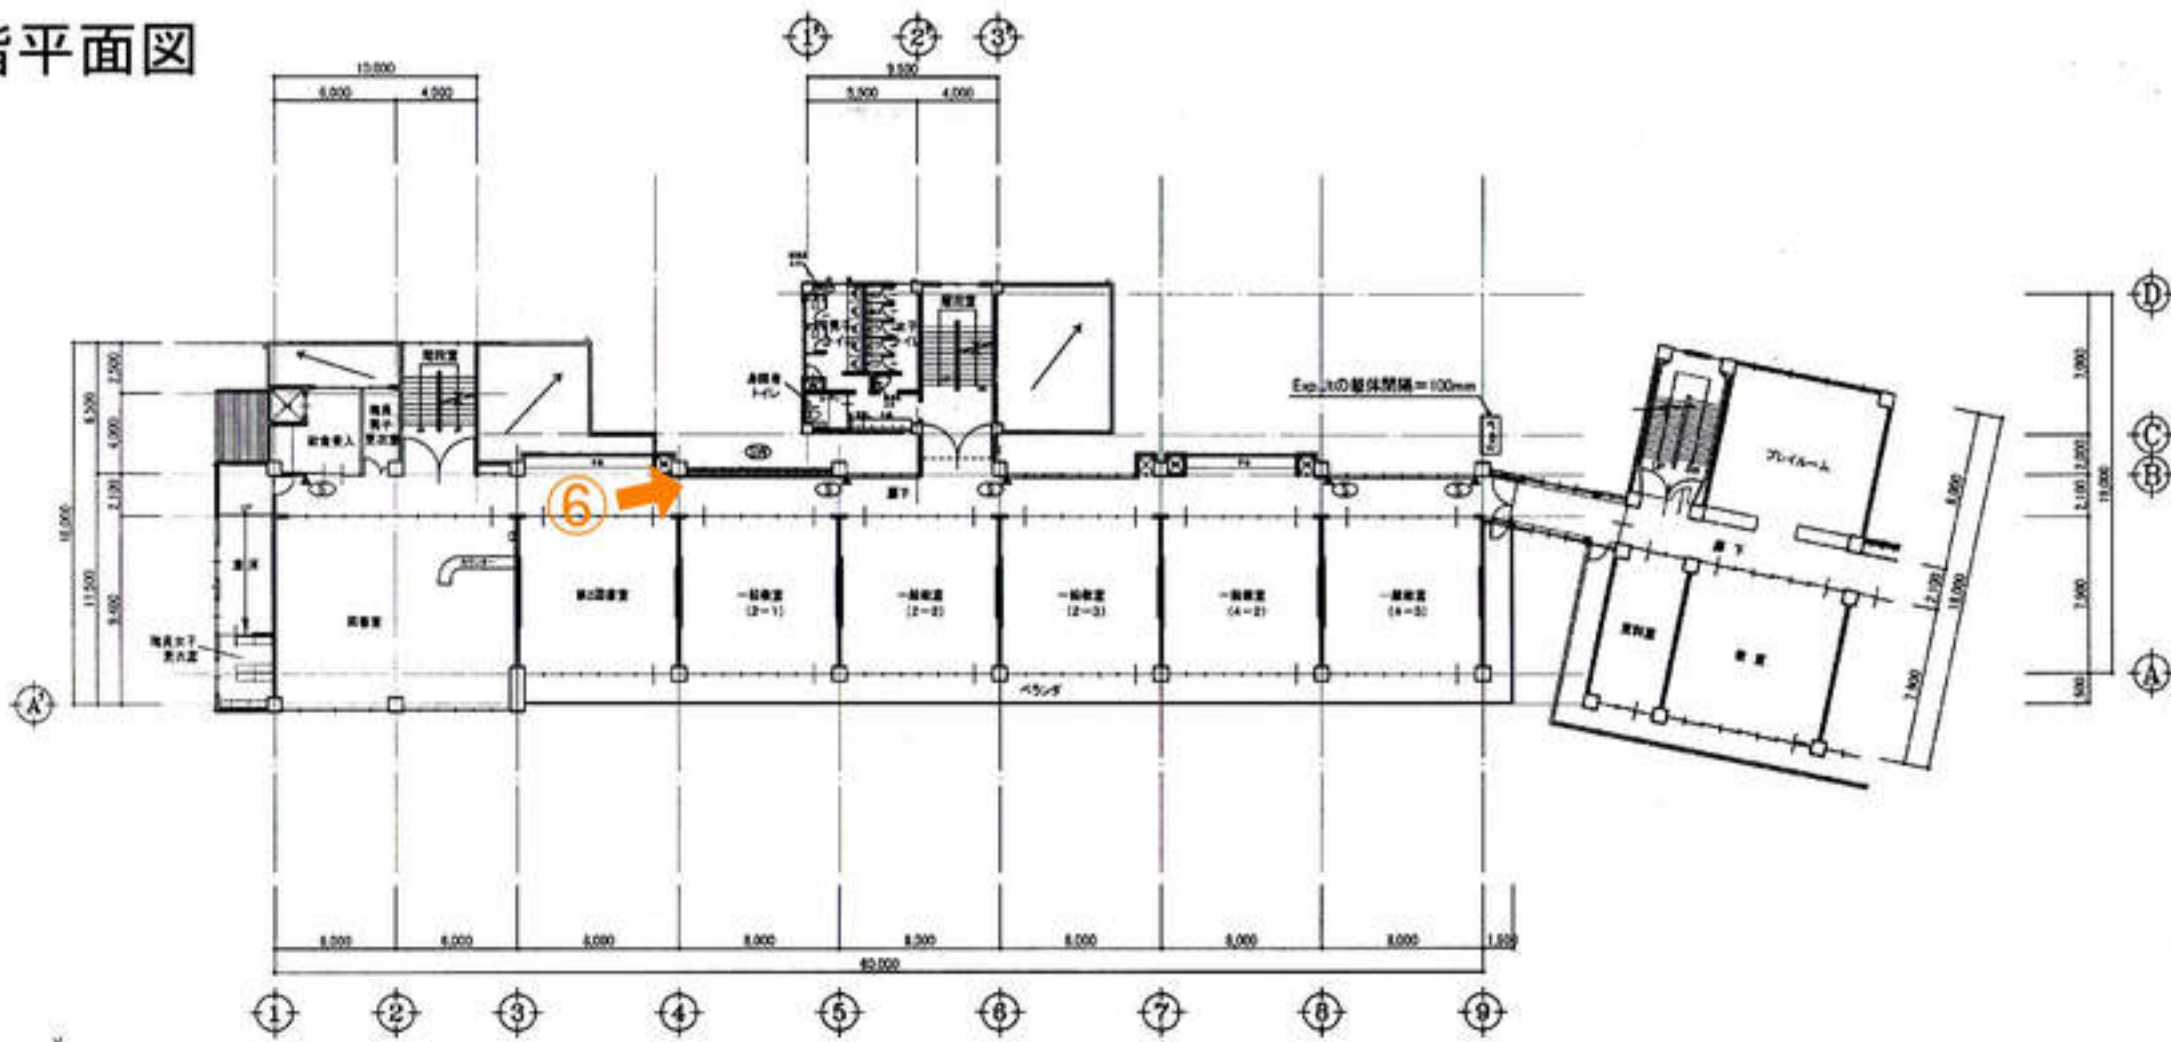



①校舎 改修後  
南西より撮影



②校舎 改修後  
北西より撮影



③校舎 改修後  
北東より撮影



④耐震ブレース  
外部より撮影



⑤耐震ブレース



⑥耐震ブレース



⑦耐震ブレース  
外部より撮影



⑧耐震ブレース





⑨下がり壁撤去による  
スリット化

# 完成写真

邑楽町立長柄小学校管理教室棟大規模改造事業

# 完成写真撮影位置


## 配置図

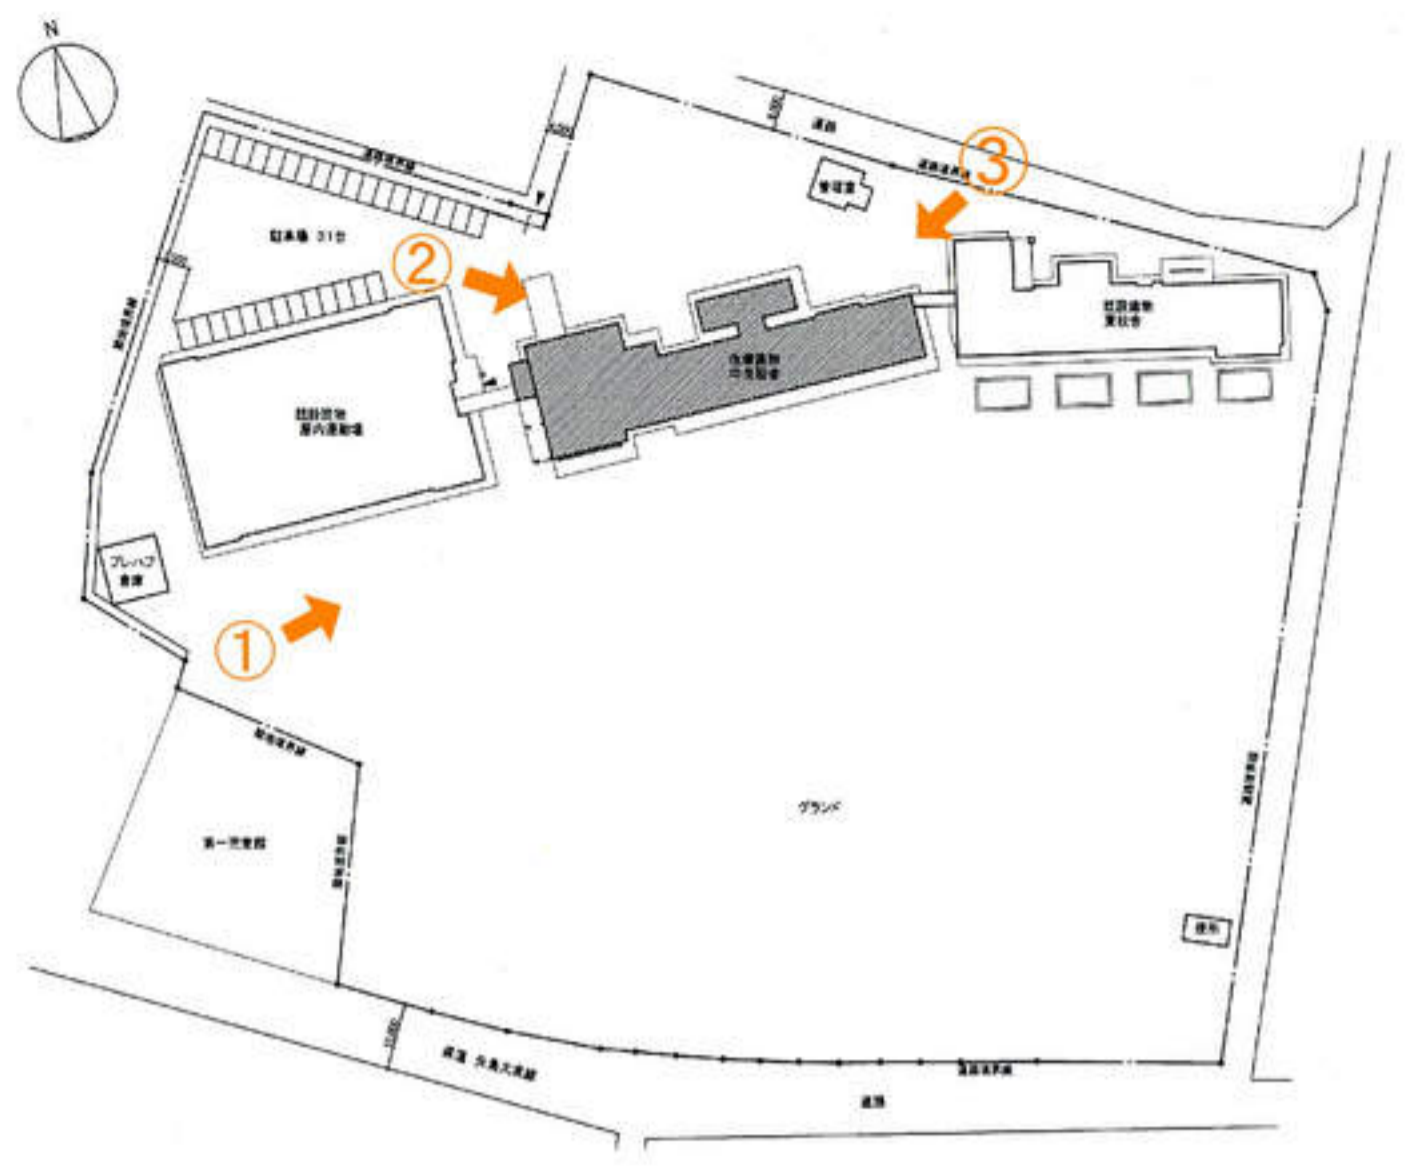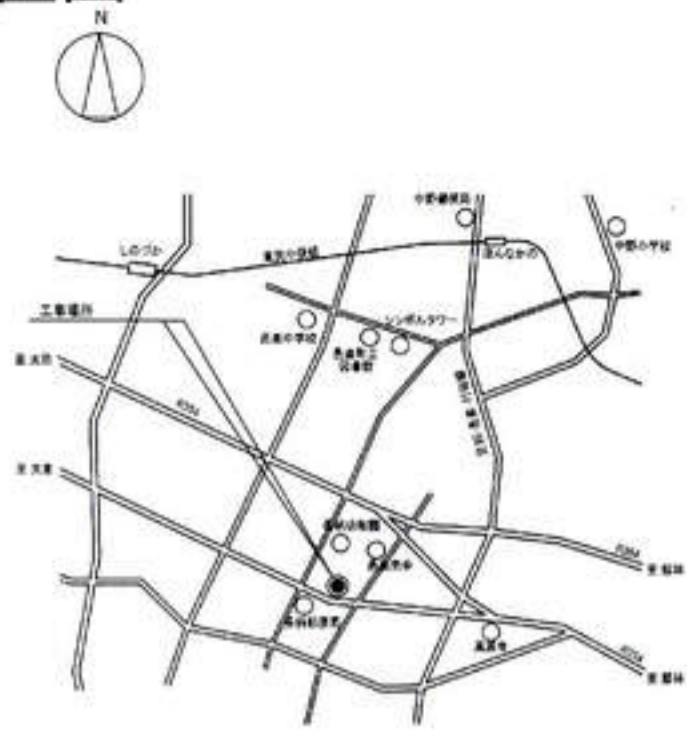


## 1階平面図




## 2階平面図

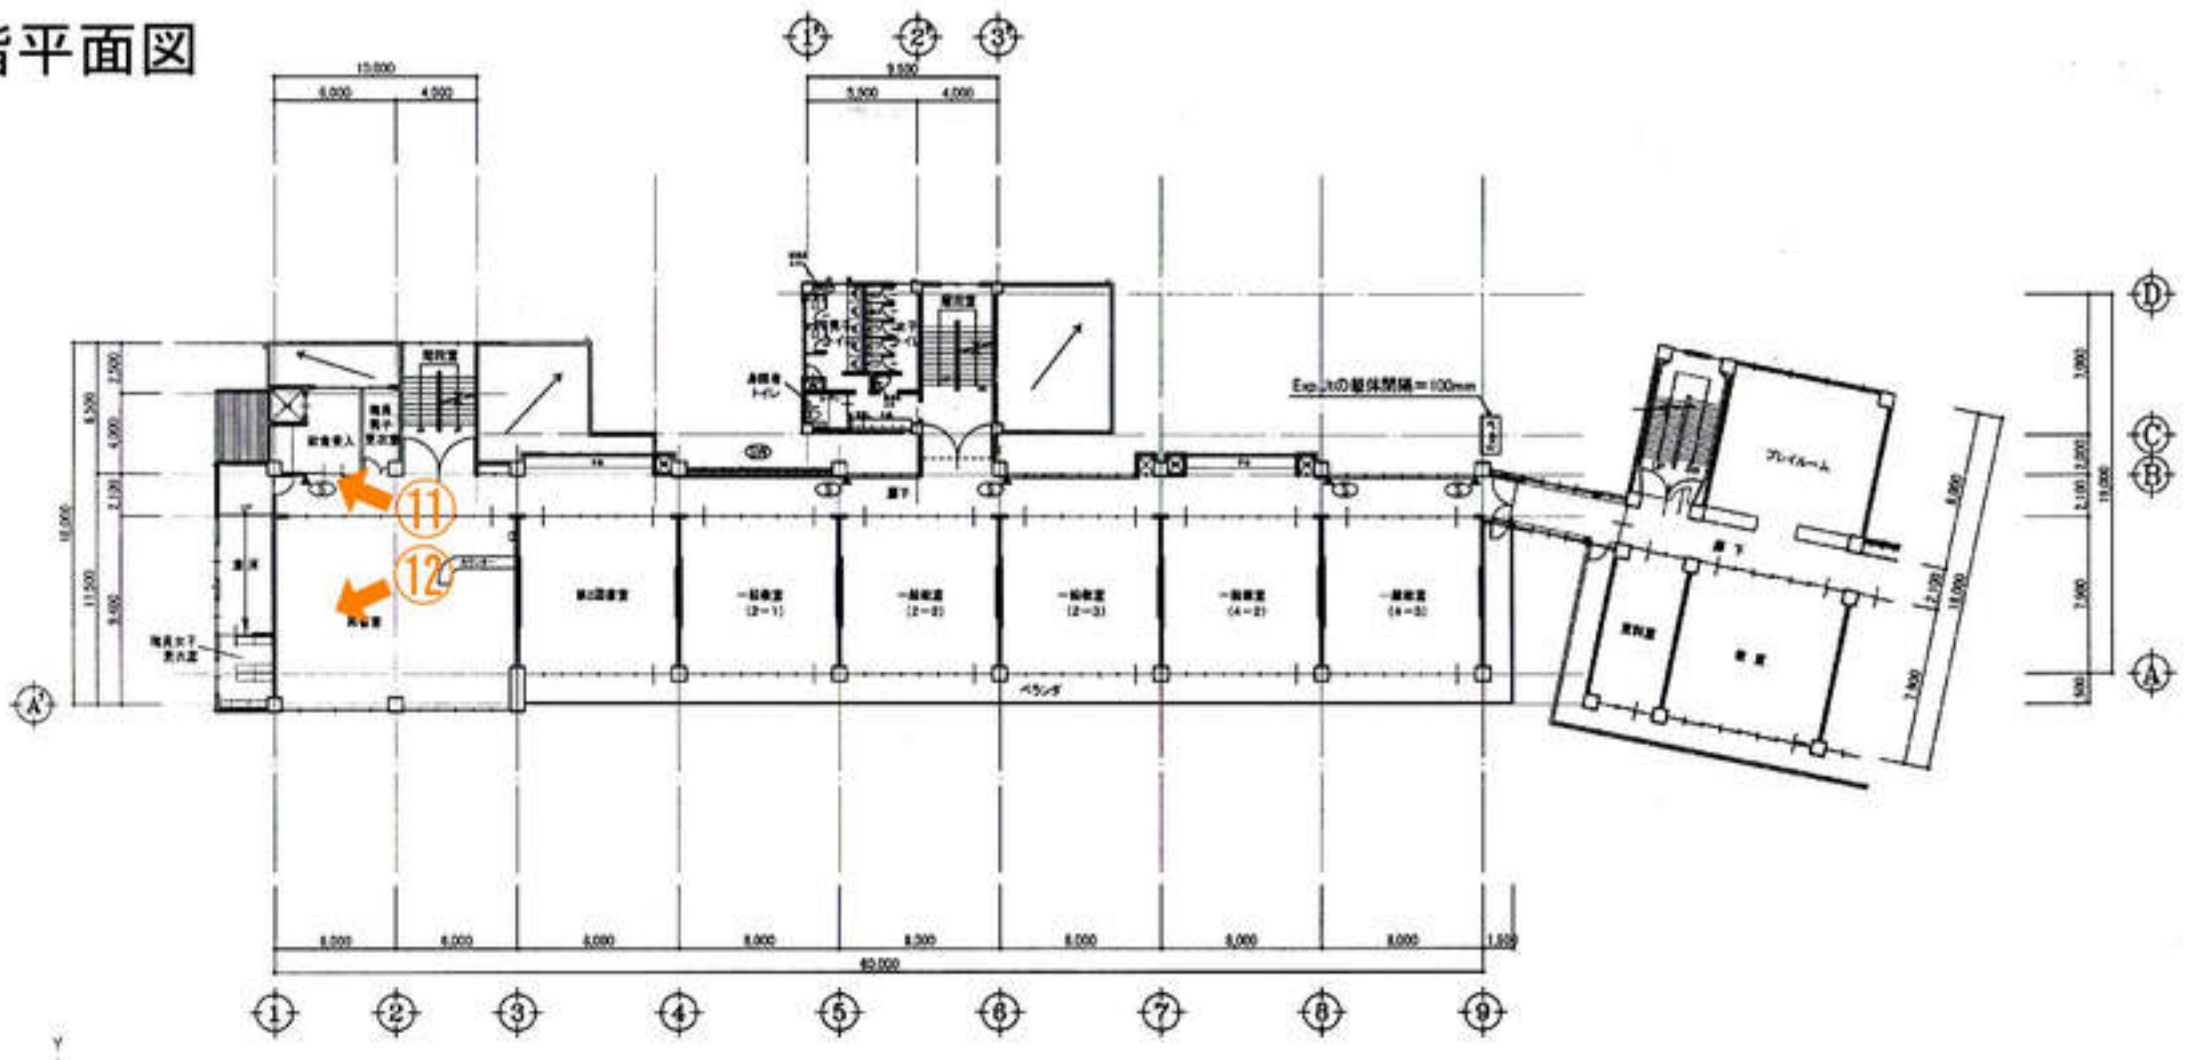

### 3階平面図

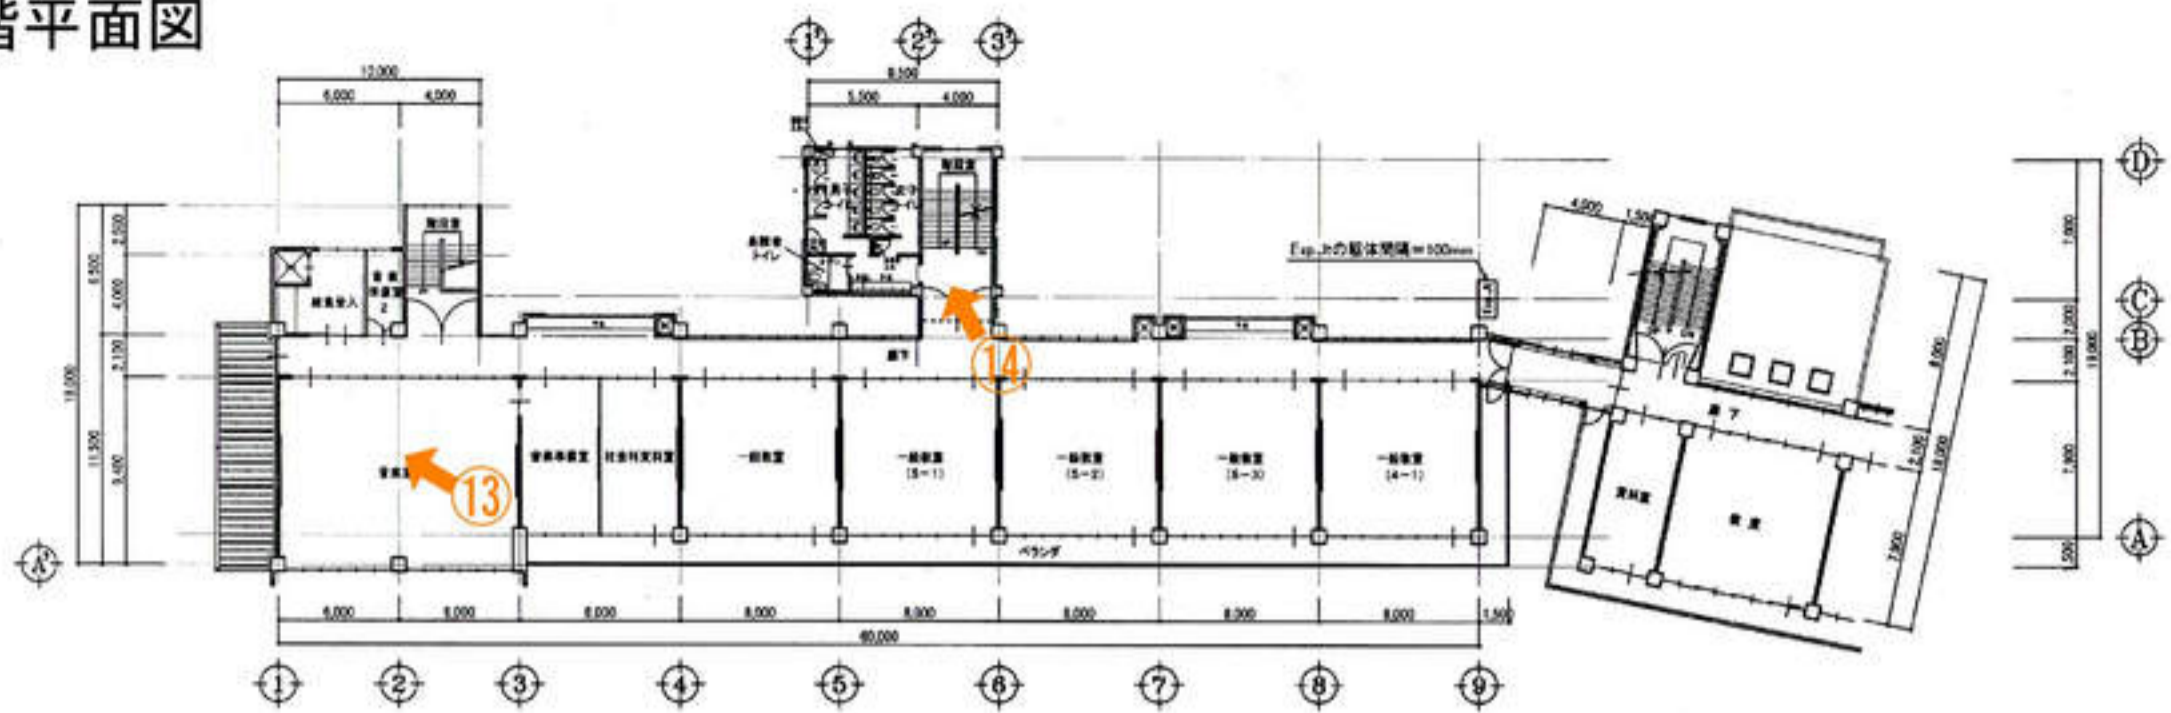

### 屋上平面図

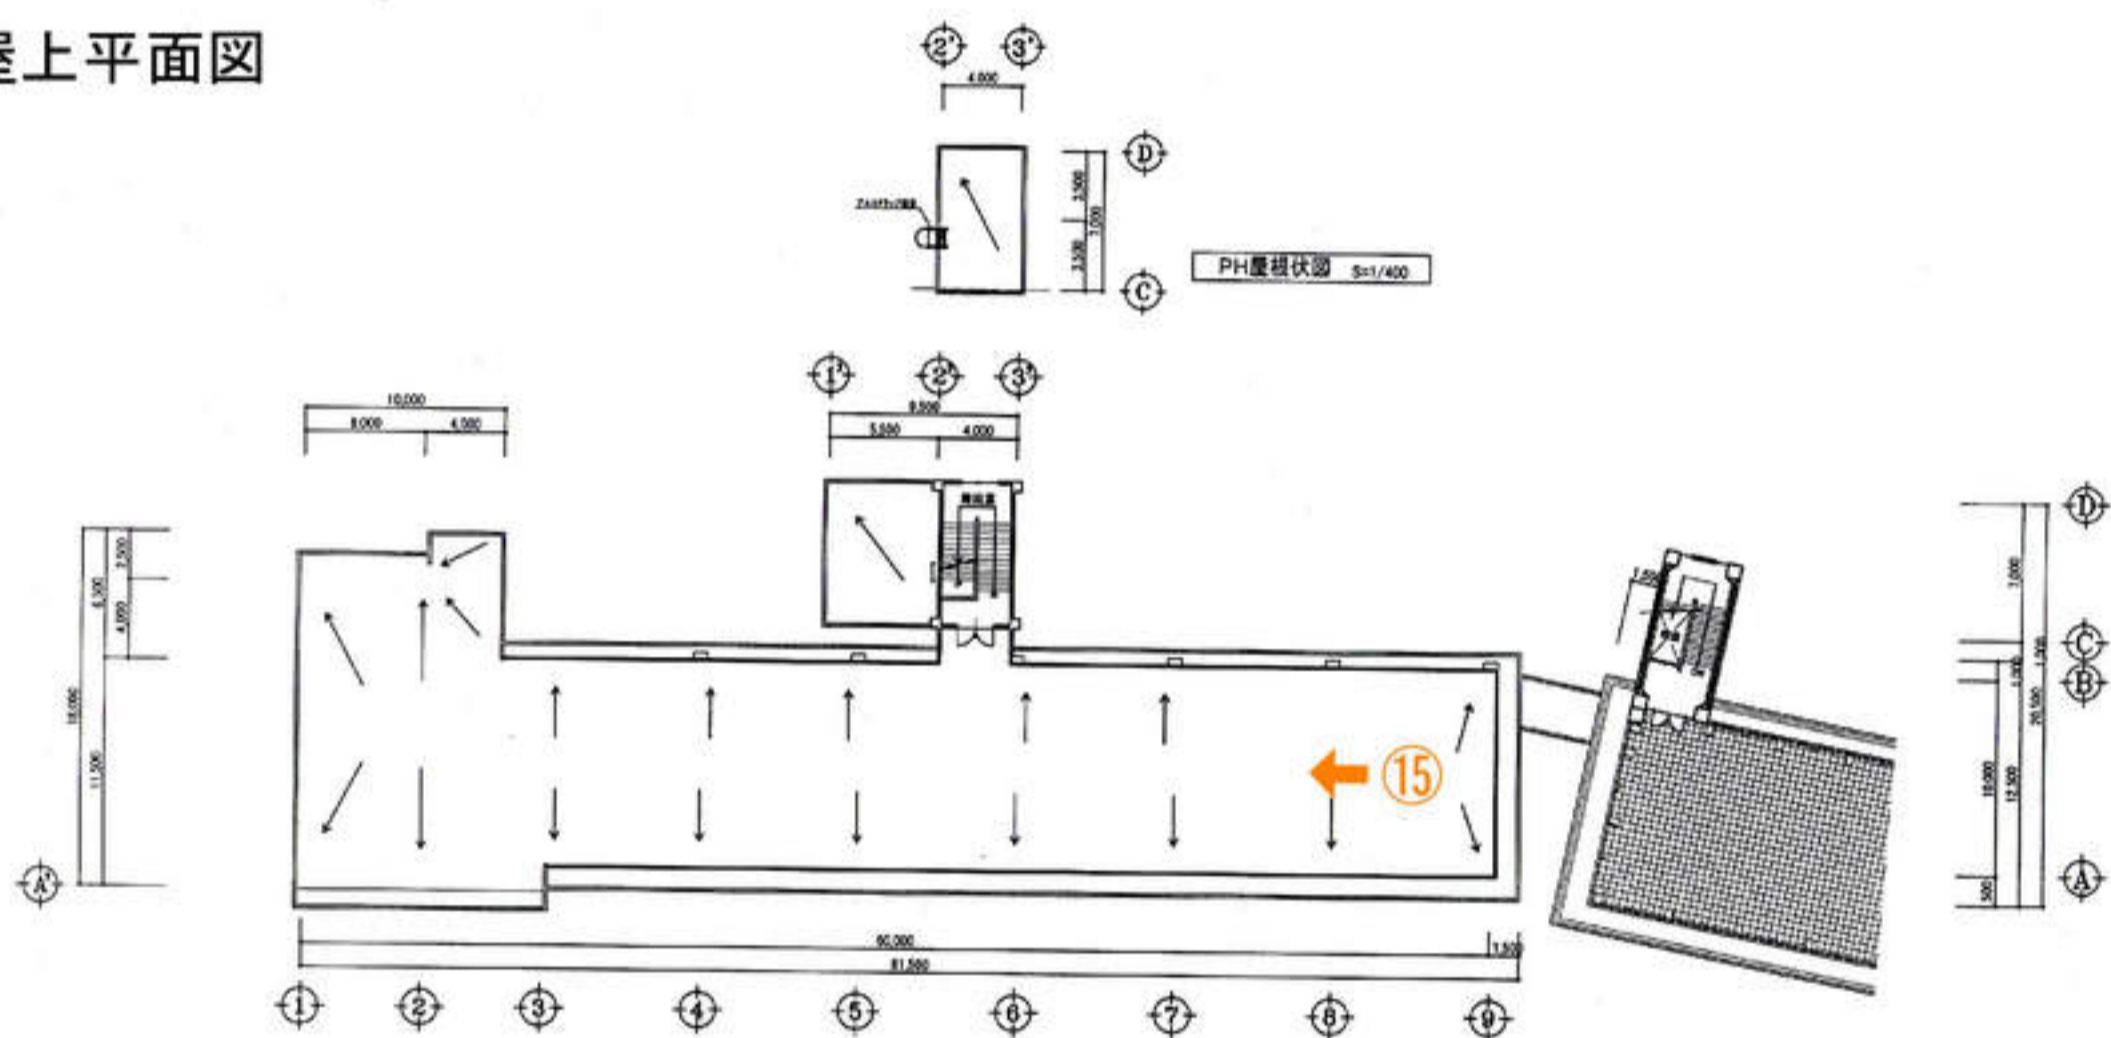





①校舎 改修前  
南西より撮影



①校舎 改修後  
南西より撮影



②校舎 改修前  
北西より撮影



②校舎 改修後  
北西より撮影



③校舎 改修前  
北東より撮影



③校舎 改修後  
北東より撮影



④職員室 改修前



④職員室 改修後  
旧校長室・旧職員室をつなげて  
一室とした



⑤校長室（旧保健室）改修前  
改修前は、保健室として使用



⑤校長室（旧保健室）改修後



⑥保健室（旧会議室）改修前  
改修前は、会議室として使用



⑥保健室（旧会議室）改修後



⑦1階 廊下改修前



⑦1階 廊下改修後



⑧1階 男子トイレ  
（旧女子トイレ）改修前



⑧1階 男子トイレ  
（旧女子トイレ）改修後



⑨ 1階 女子トイレ  
(旧男子トイレ) 改修前



⑨ 1階 女子トイレ  
(旧男子トイレ) 改修後



⑩ 1階 普通教室 (1-1) 改修前



⑩ 1階 普通教室 (1-1) 改修後



⑪ 2階 給食受入室改修前



⑪ 2階 給食受入室改修後



⑫ 2階 図書室改修前



⑫ 2階 図書室改修後



⑬ 3階 音楽室改修前



⑬ 3階 音楽室改修後



⑭ 3階 階段室改修前



⑭ 3階 階段室改修後



⑮屋上 改修前



⑮屋上 改修後