
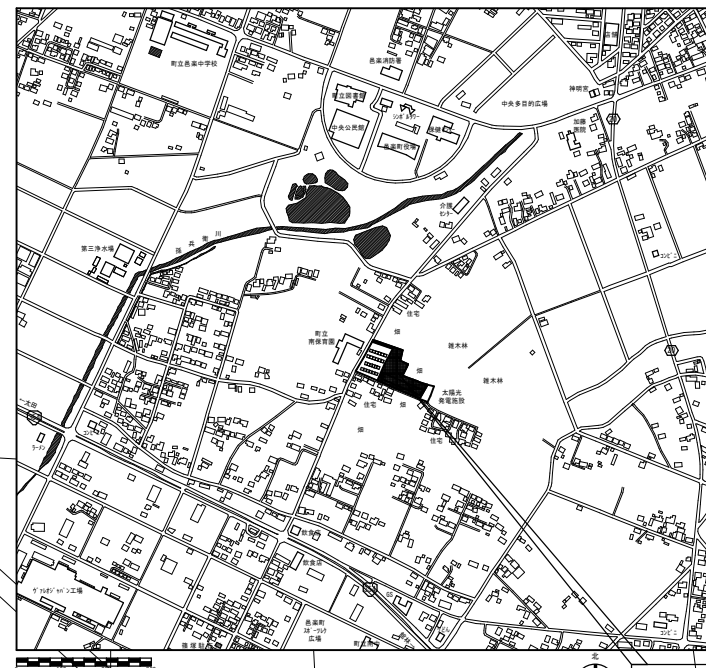


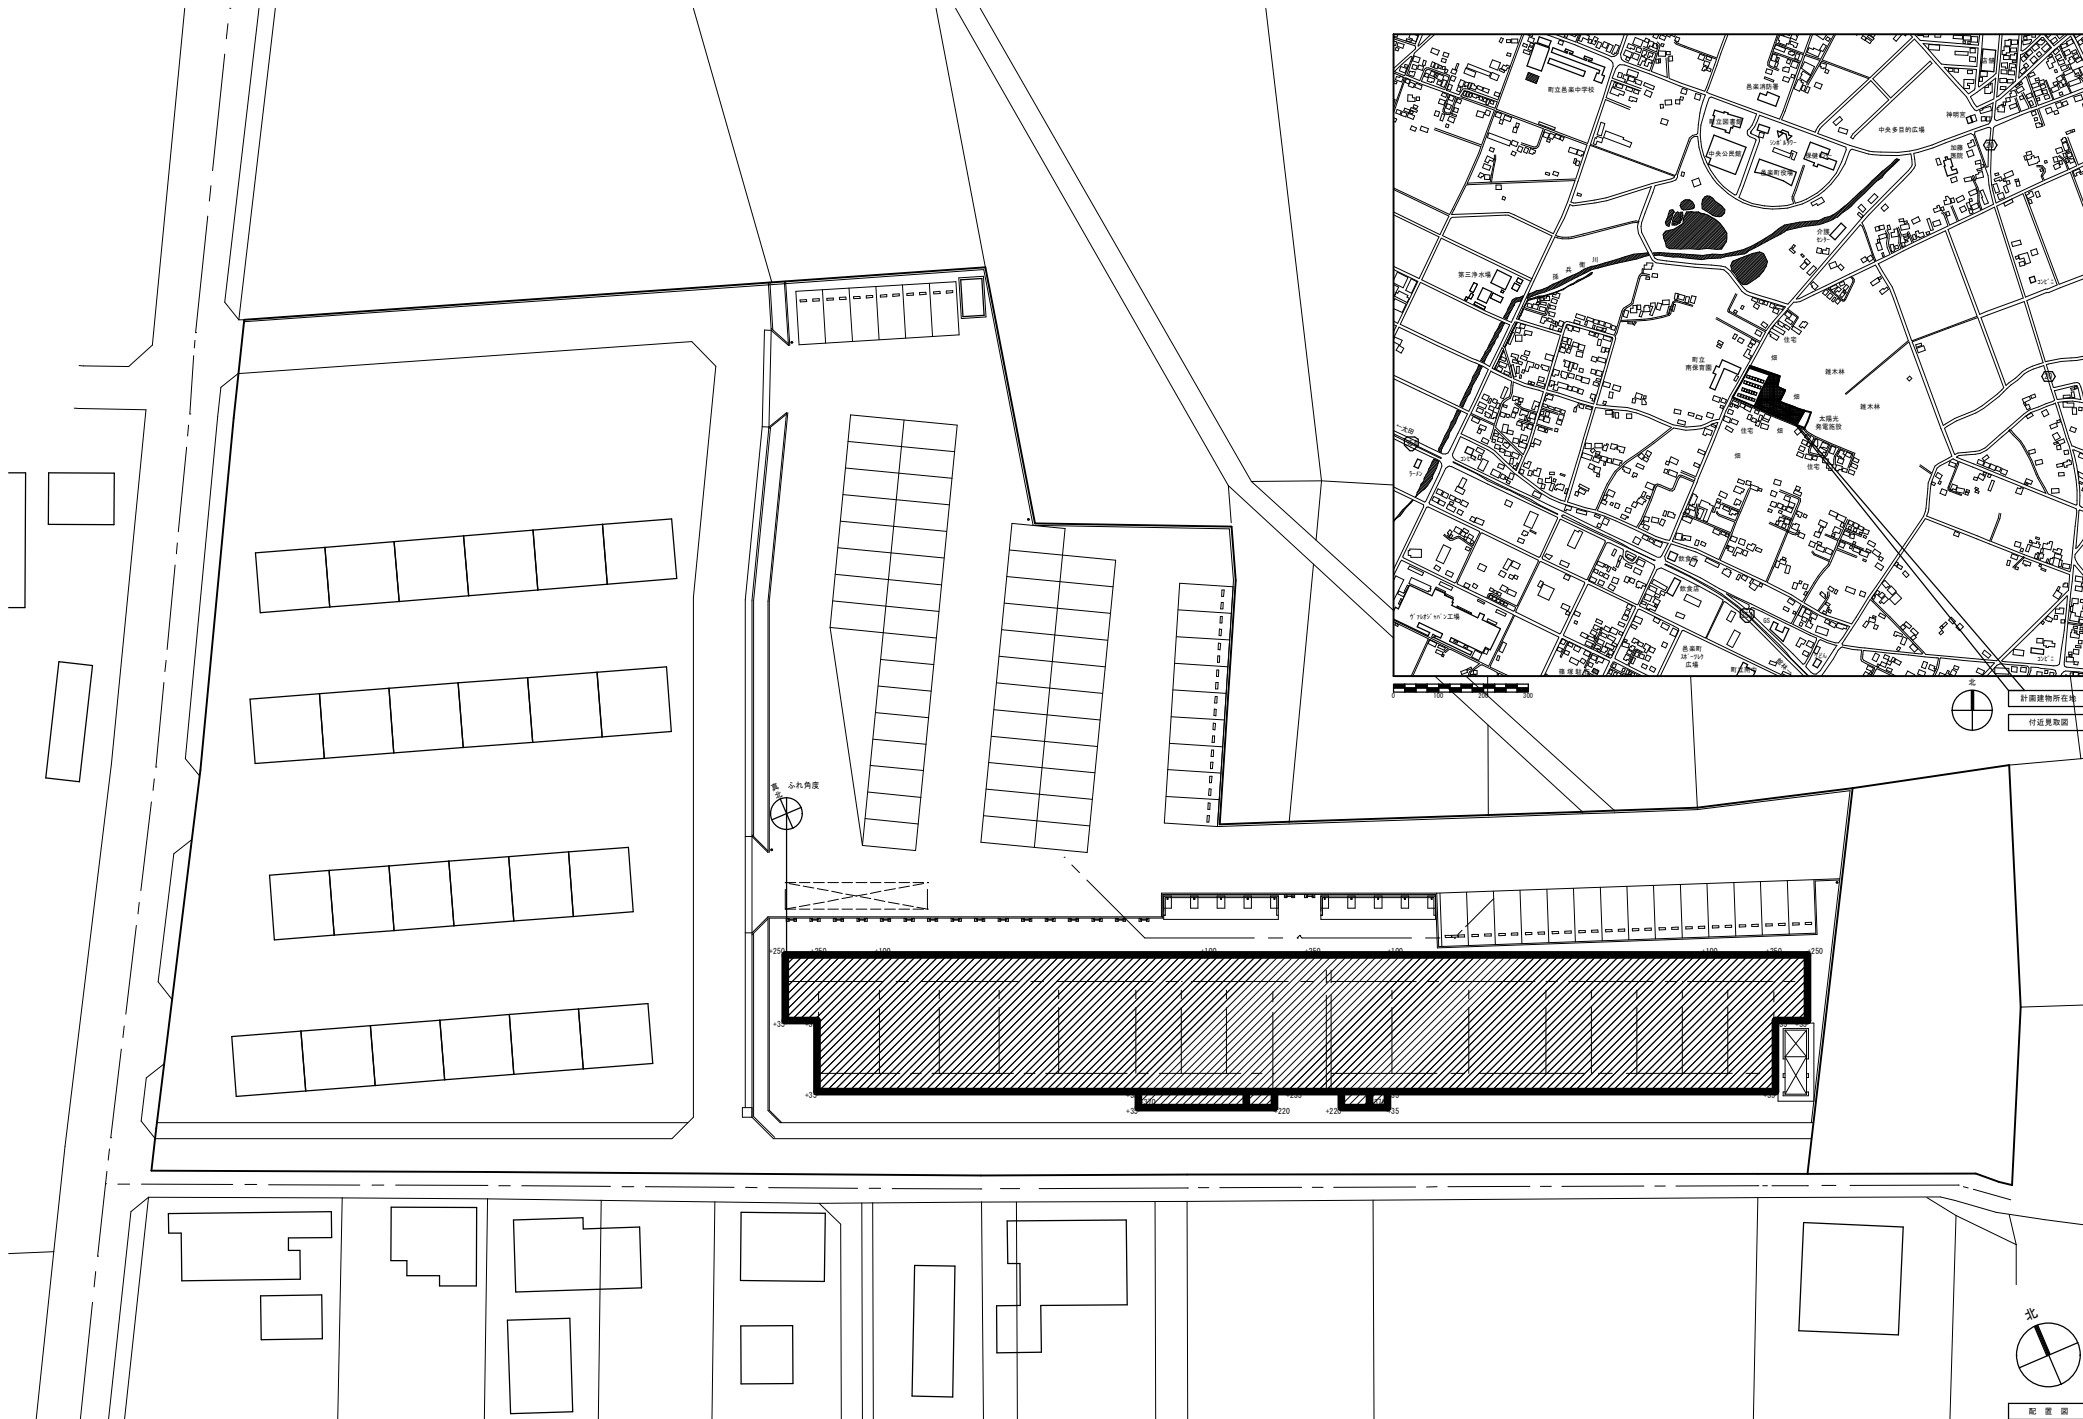

計画建築物所在地
付近見取図

北
配置図